



MINISTERIO DE
RELACIONES EXTERIORES

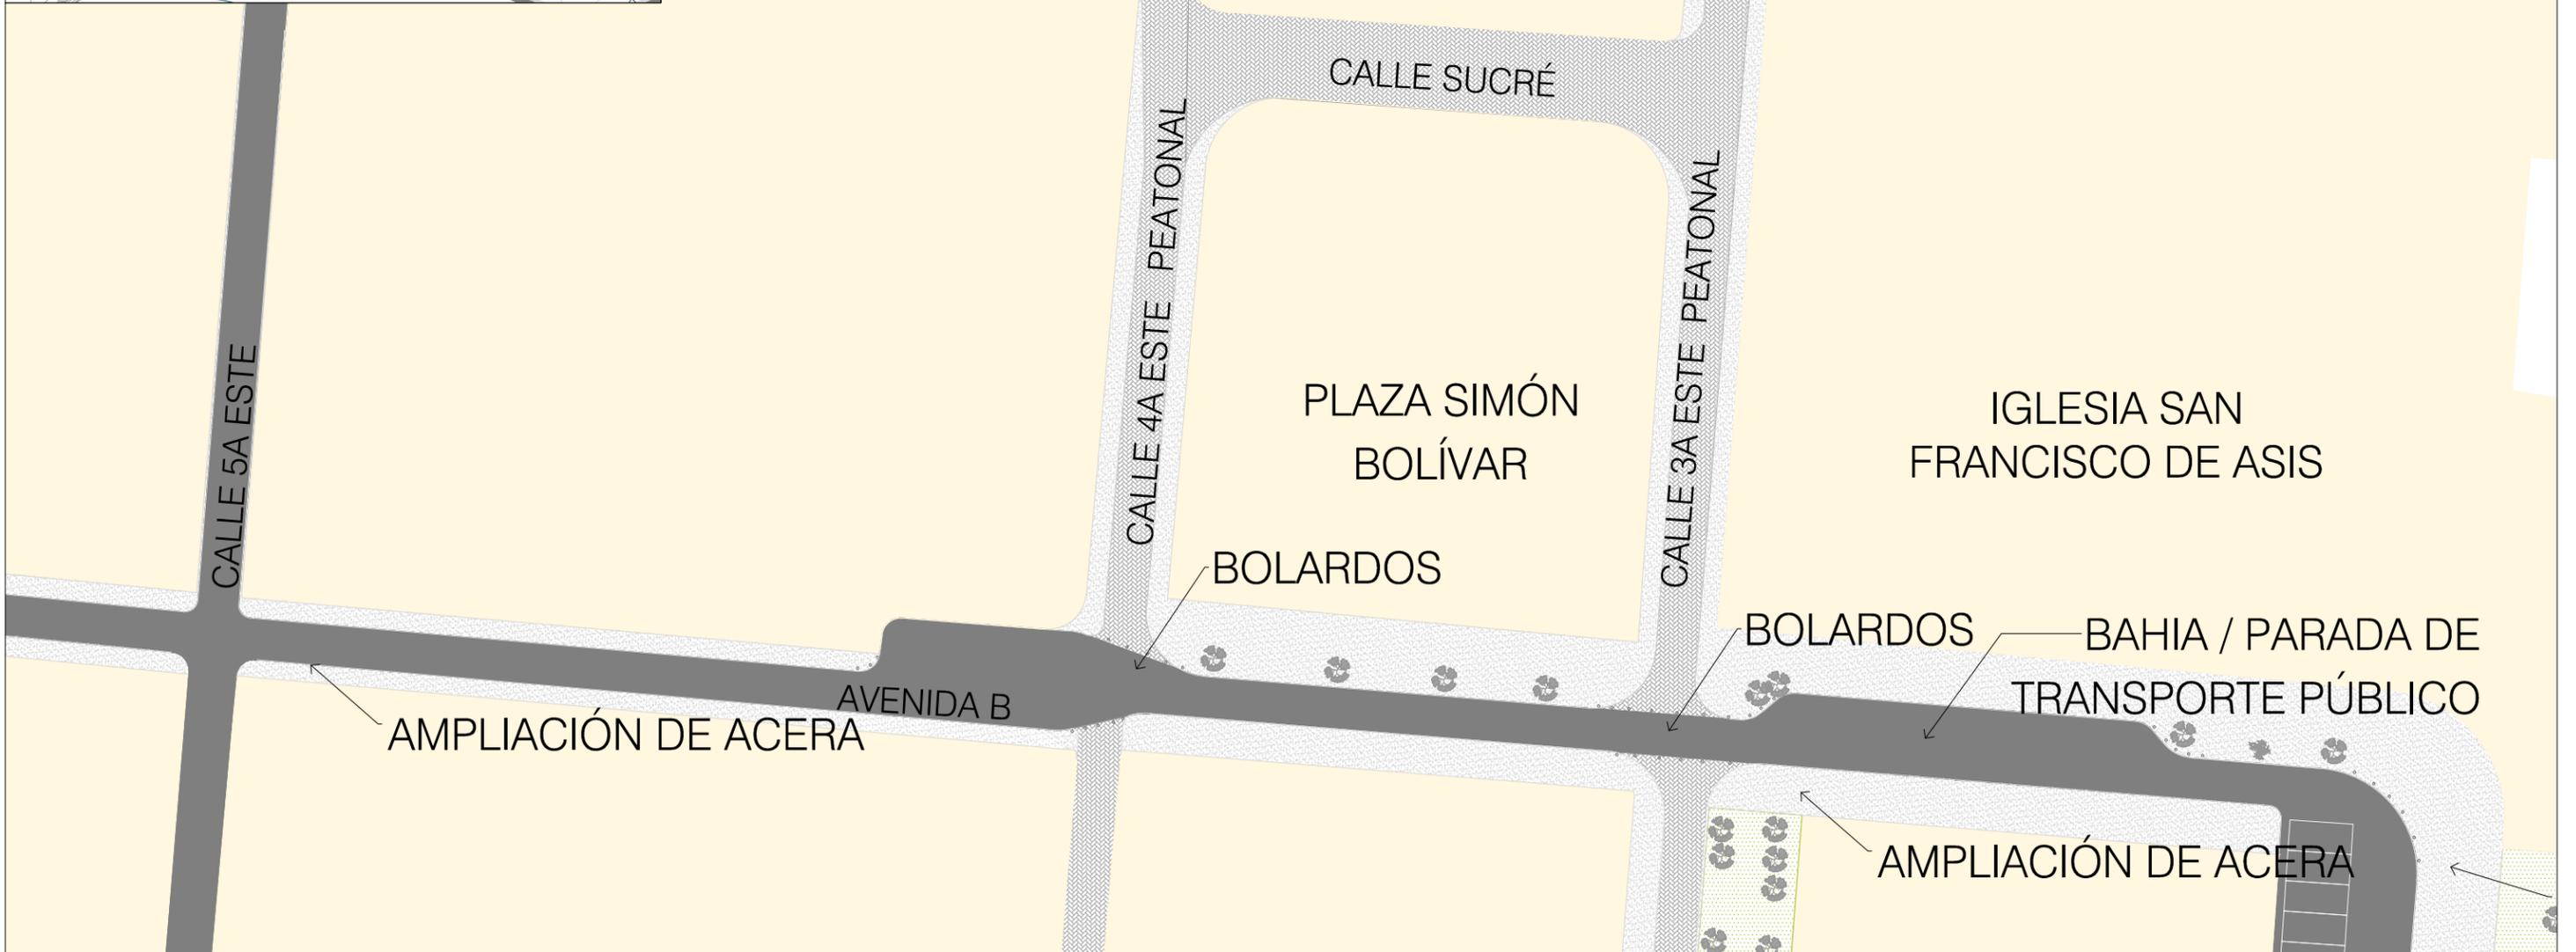

REV.	FECHA	OBSERVACIÓN	PROY.	DIB.	REV.	APROB.	REV.	FECHA	OBSERVACIÓN	PROY.	DIB.	REV.	APROB.

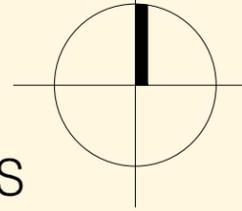

PLAN INTEGRAL PARA LA MEJORA DE LA MOVILIDAD Y SEGURIDAD VIAL PARA EL CENTRO HISTÓRICO DE LA CIUDAD DE PANAMÁ		FECHA FEB - 2017	LÁMINA 4 DE 16	REV.
CONTENIDO: CUADRANTE P-3 PLAZA SIMÓN BOLÍVAR		ESCALA 1:500	ACOT M	Nº PLANO P - 3