




SECCIÓN TRANSVERSAL A - A'

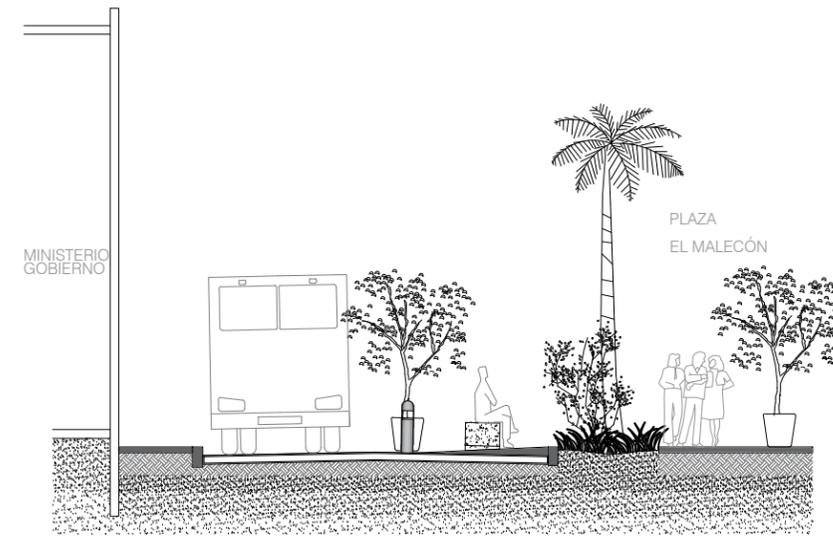

SECCIÓN TRANSVERSAL B - B'

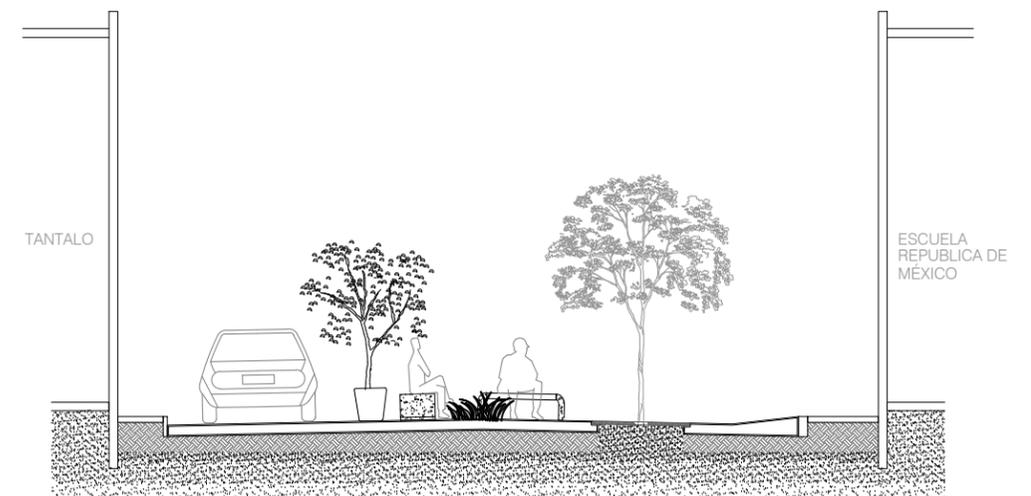

SECCIÓN TRANSVERSAL C - C'

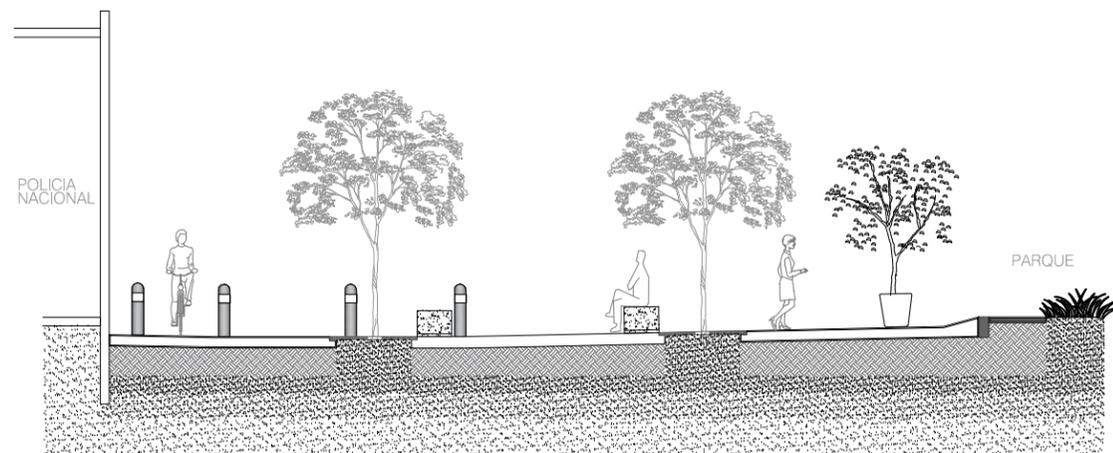

SECCIÓN TRANSVERSAL D - D'

REV.	FECHA	OBSERVACIÓN	PROY.	DIB.	REV.	APROB.	REV.	FECHA	OBSERVACIÓN	PROY.	DIB.	REV.	APROB.



PLAN INTEGRAL PARA LA MEJORA DE LA MOVILIDAD Y SEGURIDAD VIAL PARA EL CENTRO HISTÓRICO DE LA CIUDAD DE PANAMÁ		FECHA FEB - 2017	LÁMINA DE N° PLANO A	REV.
CONTENIDO: SECCIONES TRANSVERSALES TIPO		ESCALA 1:125	ACOT M	REV.