


FIGURA 2. ESQUEMA DE CONDICIONES EXISTENTES DE ACERAS.

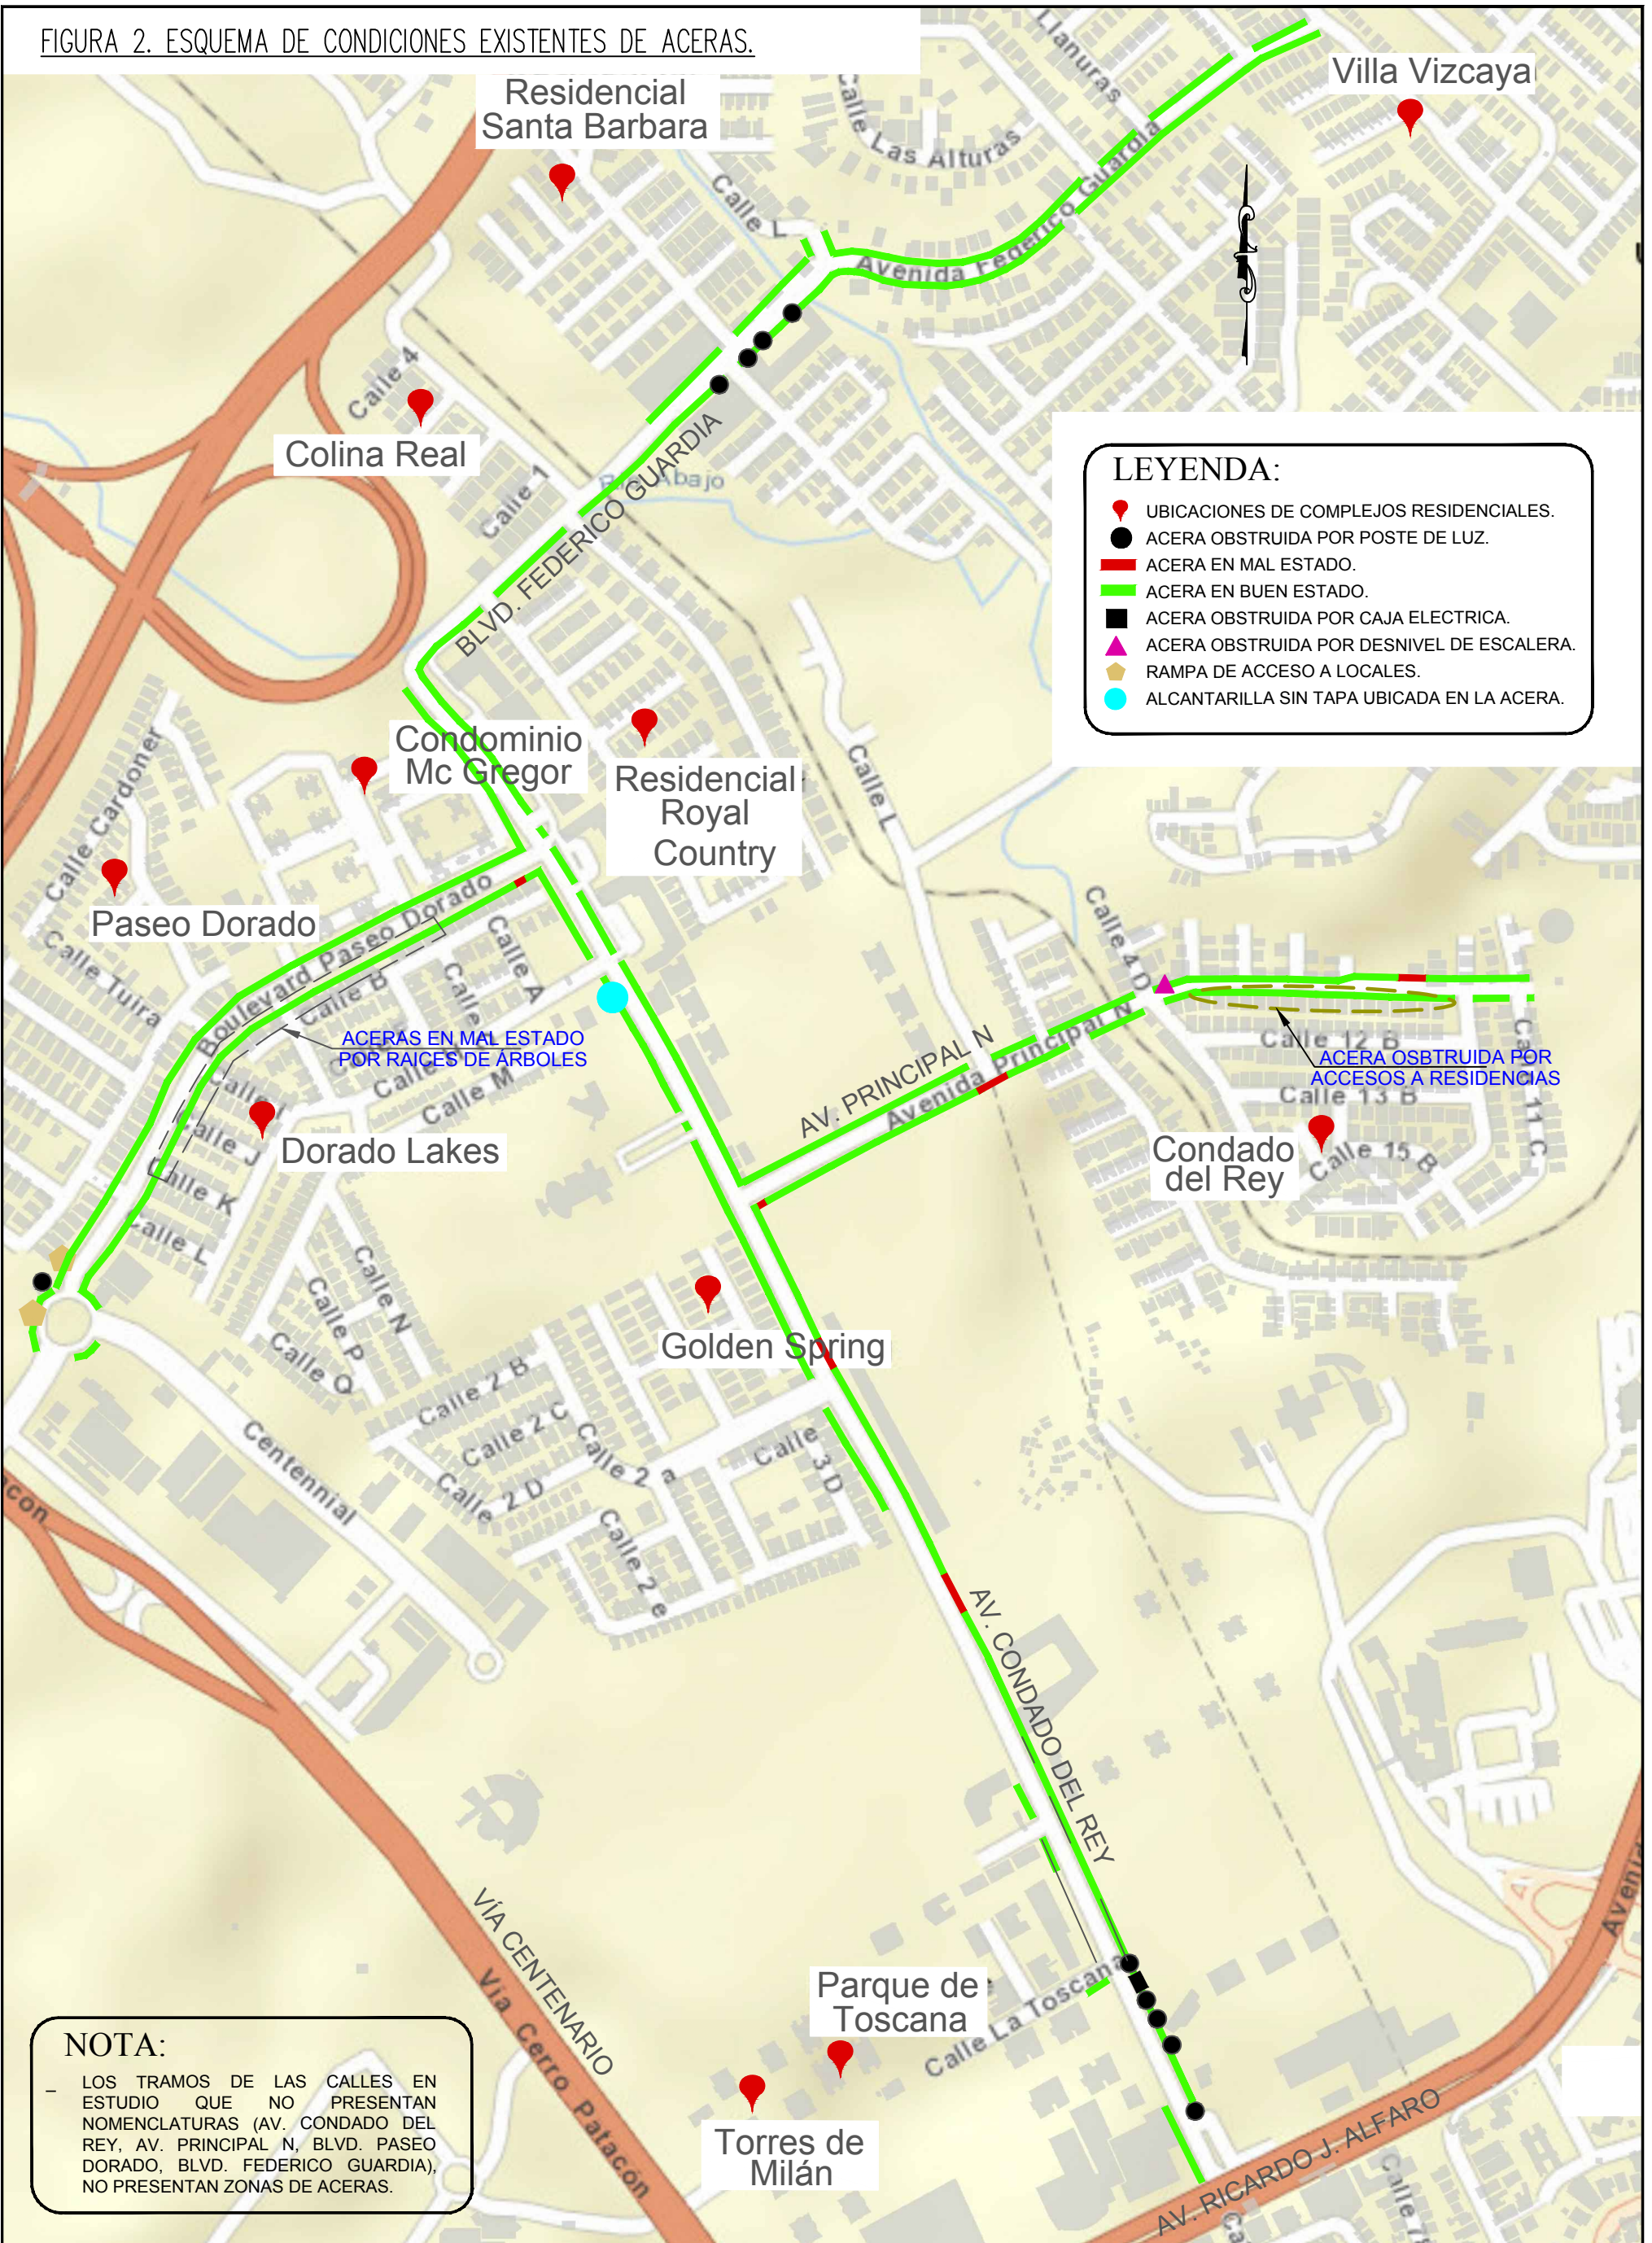

**LEYENDA:**

- UBICACIONES DE COMPLEJOS RESIDENCIALES.
- ACERA OBSTRUIDA POR POSTE DE LUZ.
- ACERA EN MAL ESTADO.
- ACERA EN BUEN ESTADO.
- ACERA OBSTRUIDA POR CAJA ELECTRICA.
- ▲ ACERA OBSTRUIDA POR DESNIVEL DE ESCALERA.
- RAMPA DE ACCESO A LOCALES.
- ALCANTARILLA SIN TAPA UBICADA EN LA ACERA.

**NOTA:**

LOS TRAMOS DE LAS CALLES EN ESTUDIO QUE NO PRESENTAN NOMENCLATURAS (AV. CONDADO DEL REY, AV. PRINCIPAL N, BLVD. PASEO DORADO, BLVD. FEDERICO GUARDIA), NO PRESENTAN ZONAS DE ACERAS.



CALCULO:	
DIBUJO:	J. POVEDA
REVISION:	ING. M. V. SANCHEZ P.
ESCALA:	1:20

**PROYECTO:**  
ANÁLISIS HIDROLÓGICO Y EVALUACIÓN DEL SISTEMA DE MANEJO DE AGUAS PLUVIALES EN EL SECTOR DE CONDADO DEL REY Y ALTOS DE PANAMÁ, Y ESTUDIO DE MOVILIDAD SOBRE LA AV. PRINCIPAL DE CONDADO DEL REY.

**CONTENIDO DE LA HOJA 9:**  
CONDICIONES EXISTENTES DE ACERAS PARA EL ÁREA DEL PROYECTO EN ESTUDIO.

**FECHA:**  
AGOSTO 2018