FIGURA 3. ESQUEMA DE SEÑALIZACIONES VERTICALES EXISTENTES.

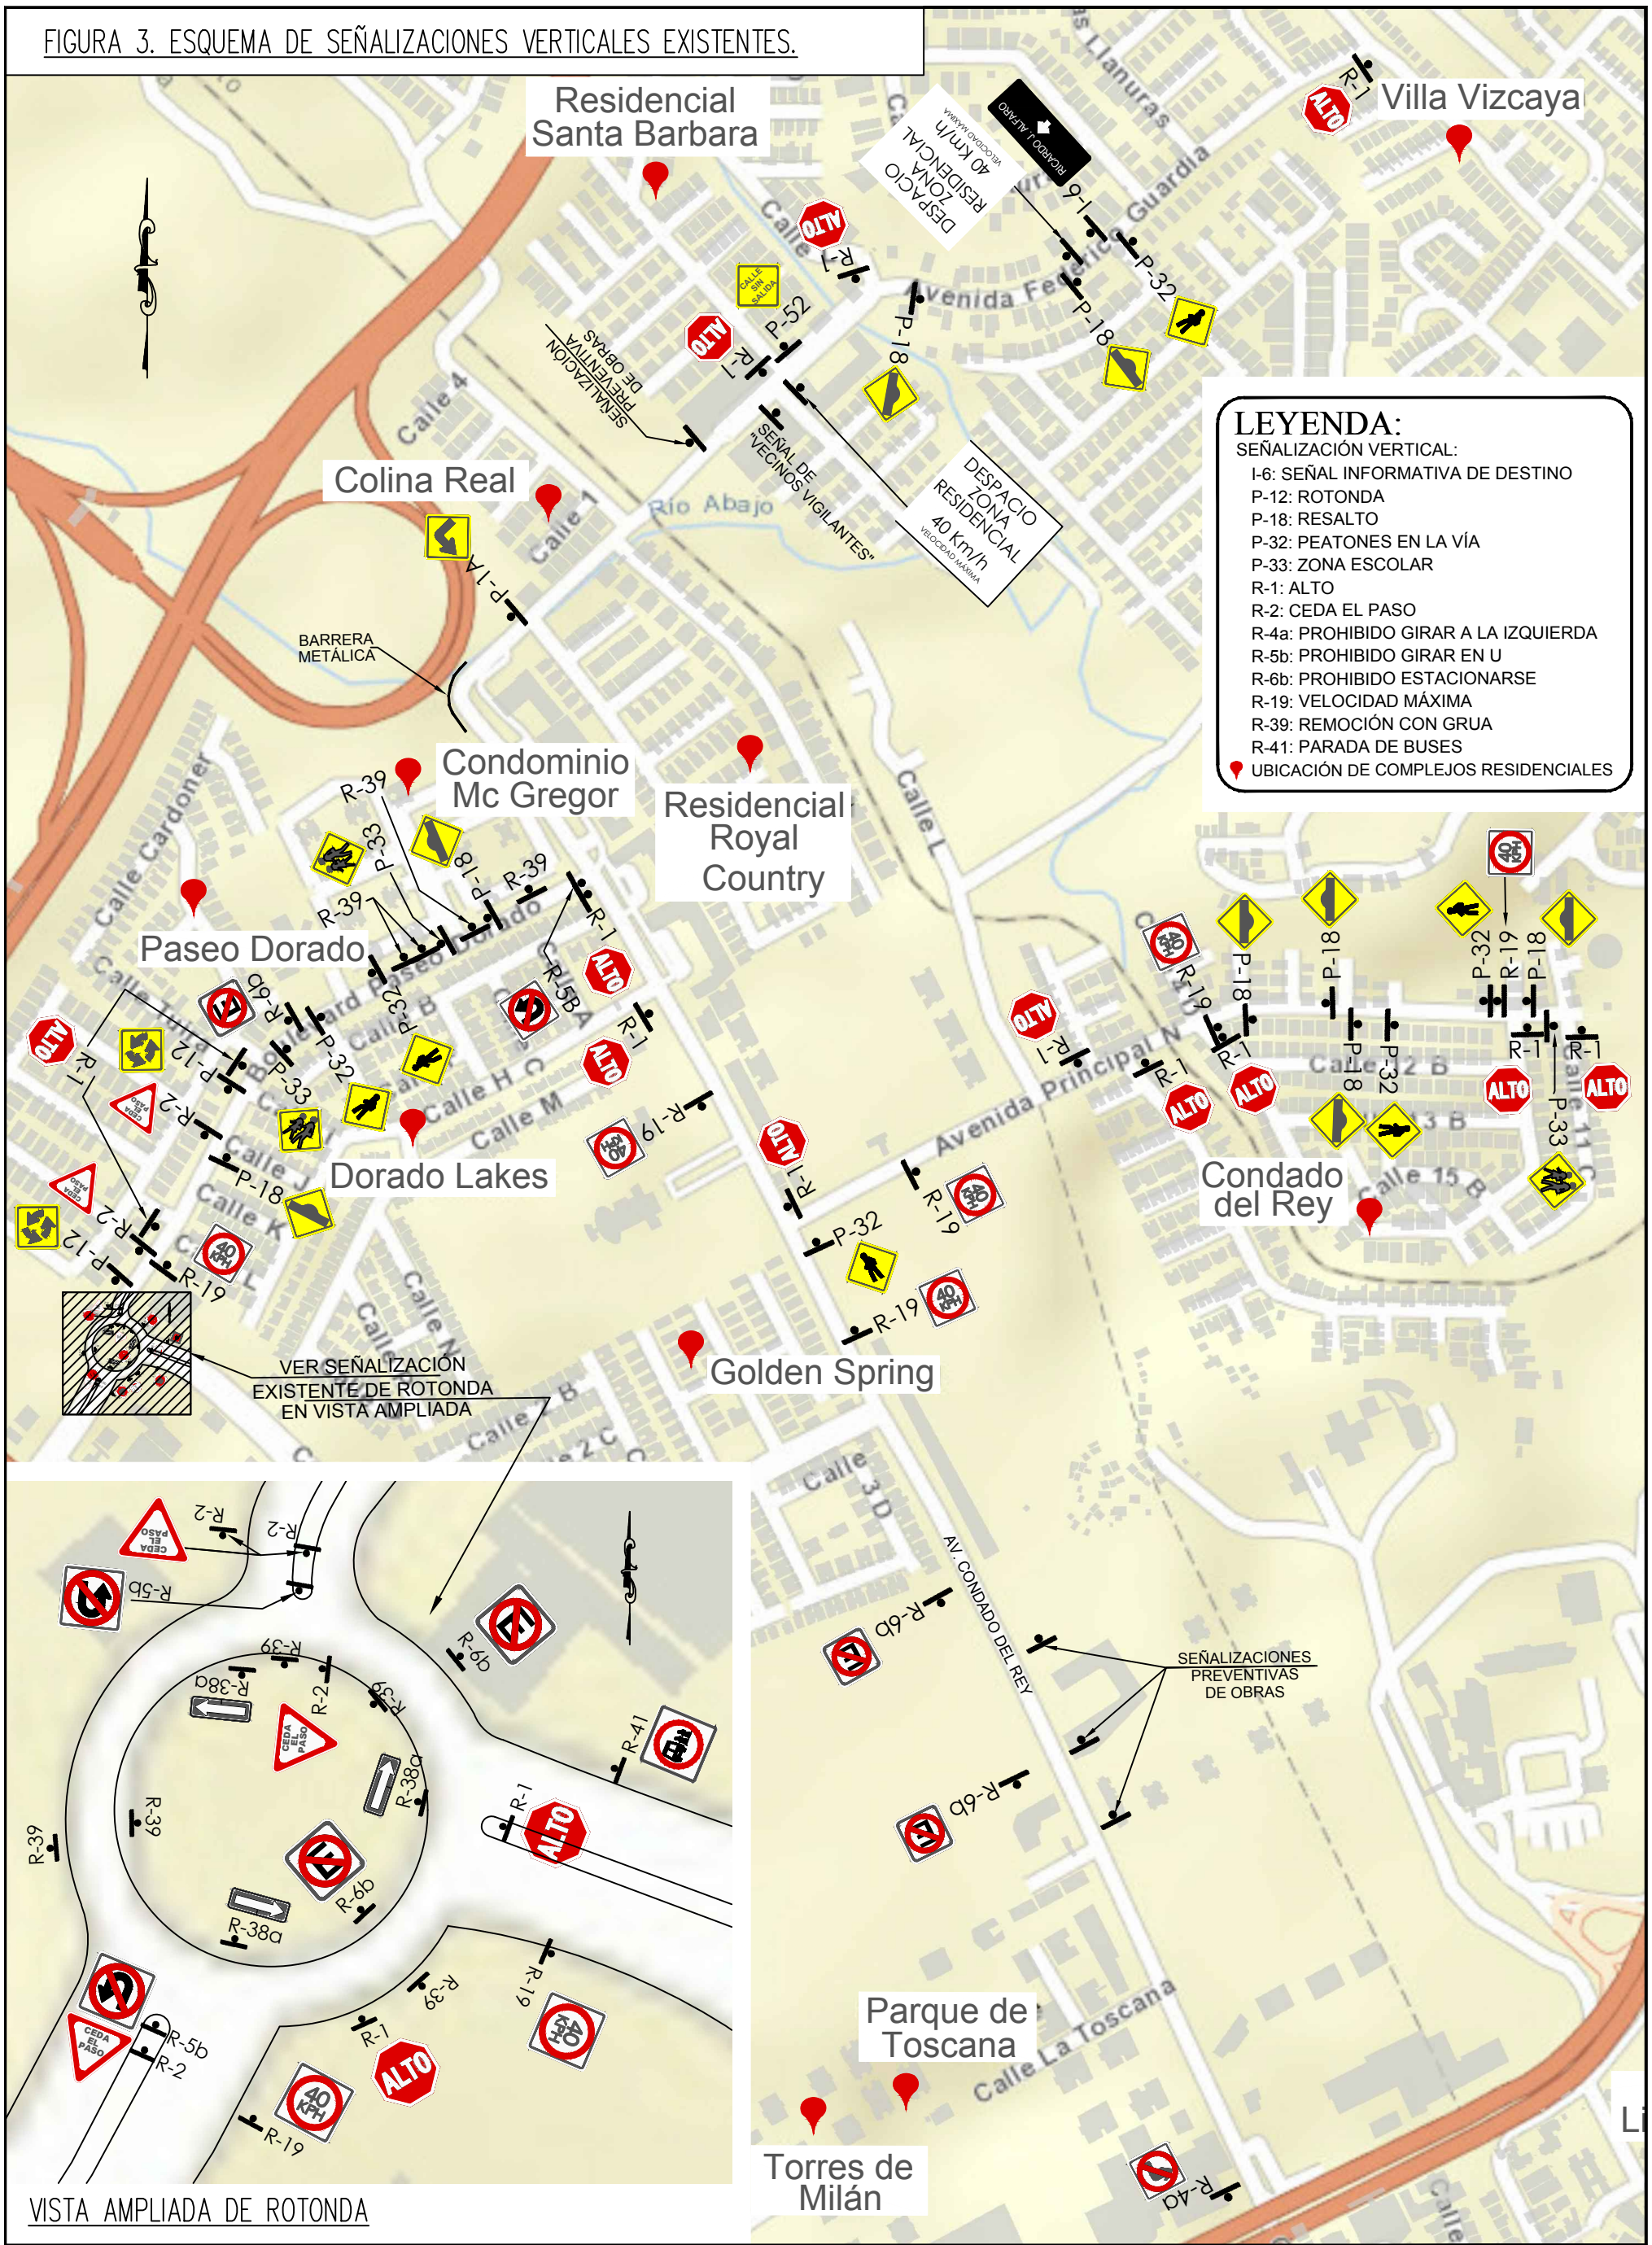

VISTA AMPLIADA DE ROTONDA

GRUPO COTRANS

CALCULO:	PROYECTO: ANÁLISIS HIDROLÓGICO Y EVALUACIÓN DEL SISTEMA DE MANEJO DE AGUAS PLUVIALES EN EL SECTOR DE CONDADO DEL REY Y ALTOS DE PANAMÁ, Y ESTUDIO DE MOVILIDAD SOBRE LA AV. PRINCIPAL DE CONDADO DEL REY.
DIBUJO: J. POVEDA	CONTENIDO DE LA HOJA 11: SEÑALIZACIÓN VERTICAL EXISTENTE PARA EL ÁREA DEL PROYECTO EN ESTUDIO.
REVISION: ING. M. V. SANCHEZ P.	FECHA: AGOSTO 2018
ESCALA: 1:20	