




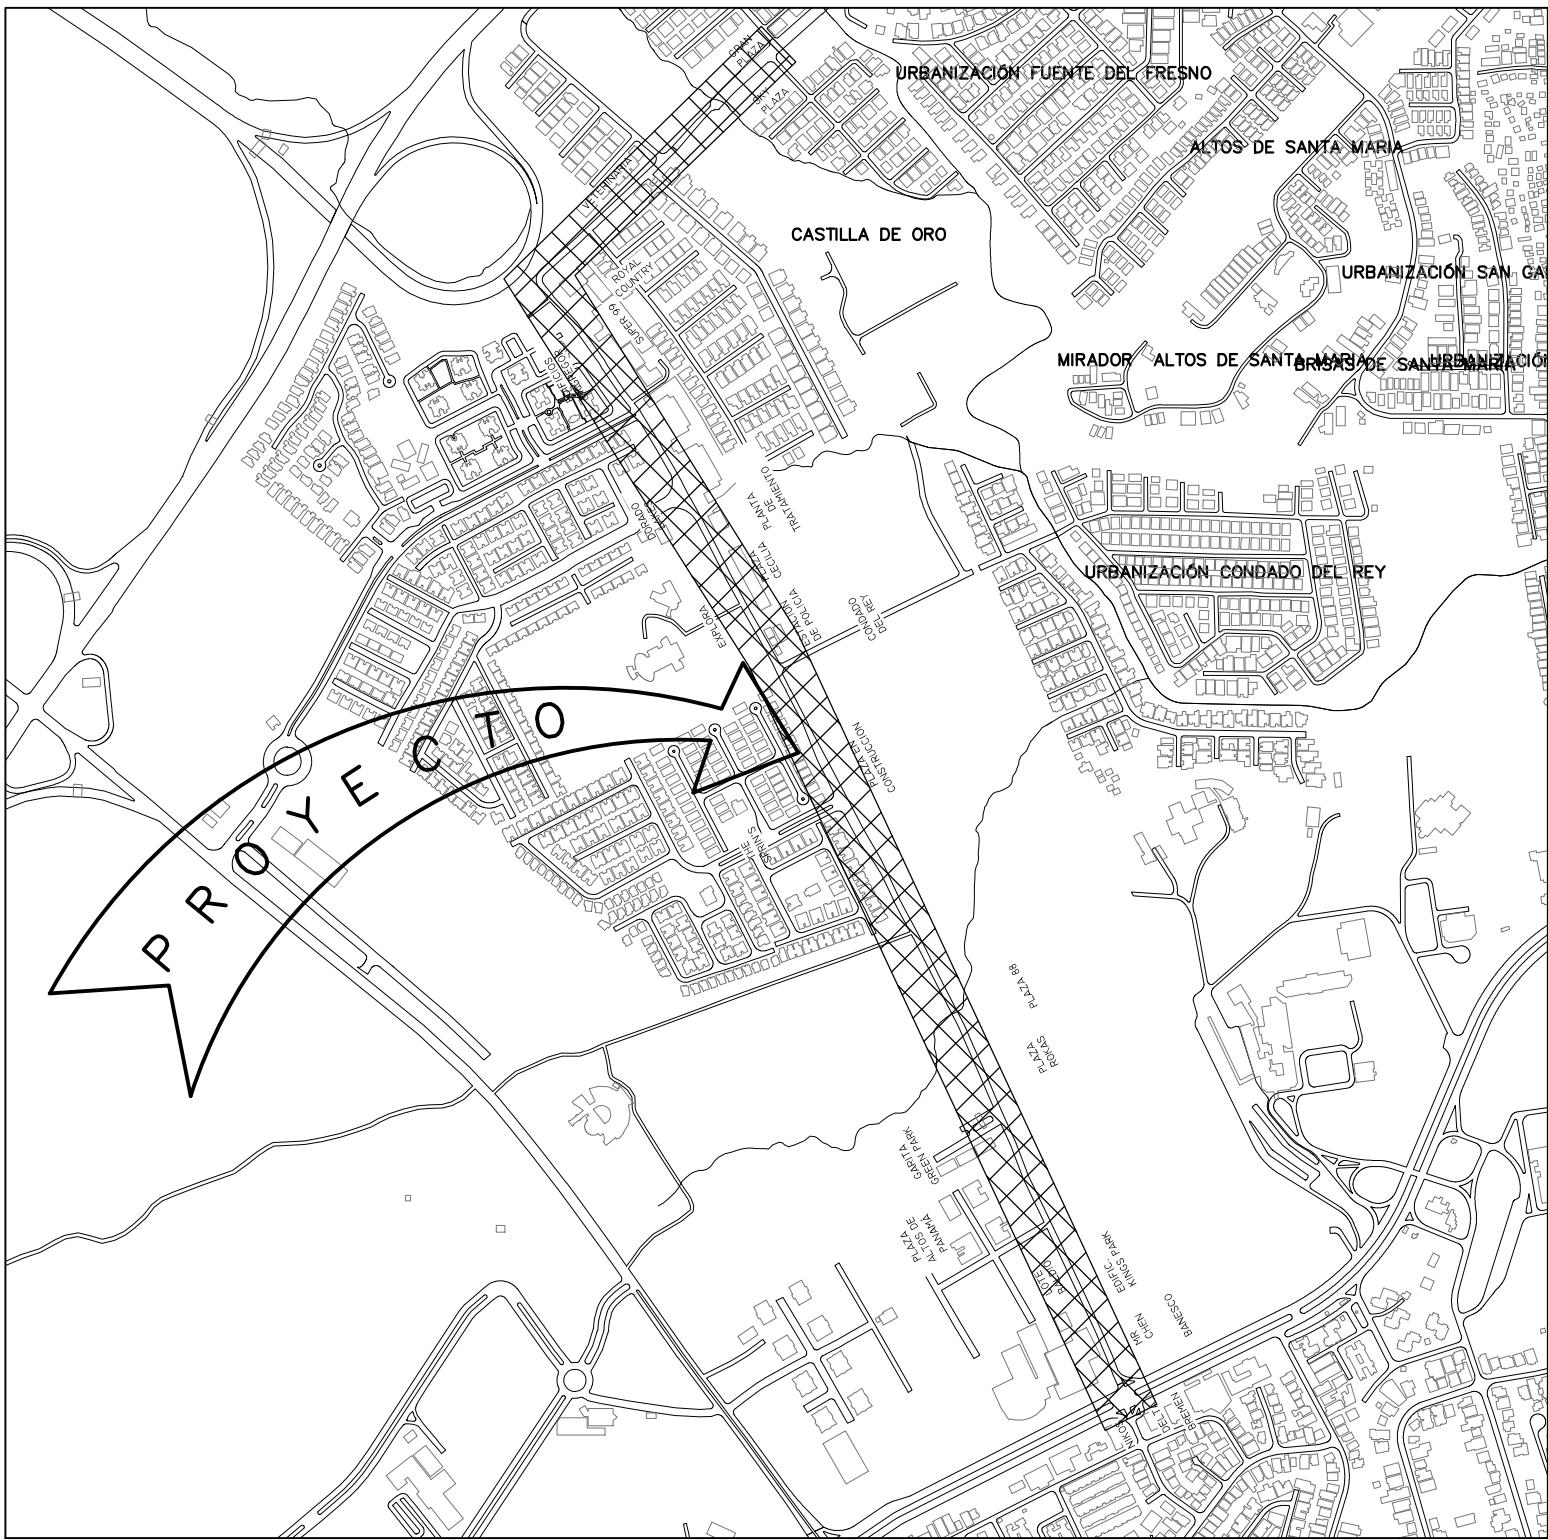


LOCALIZACIÓN REGIONAL
esc.: 1:10,000

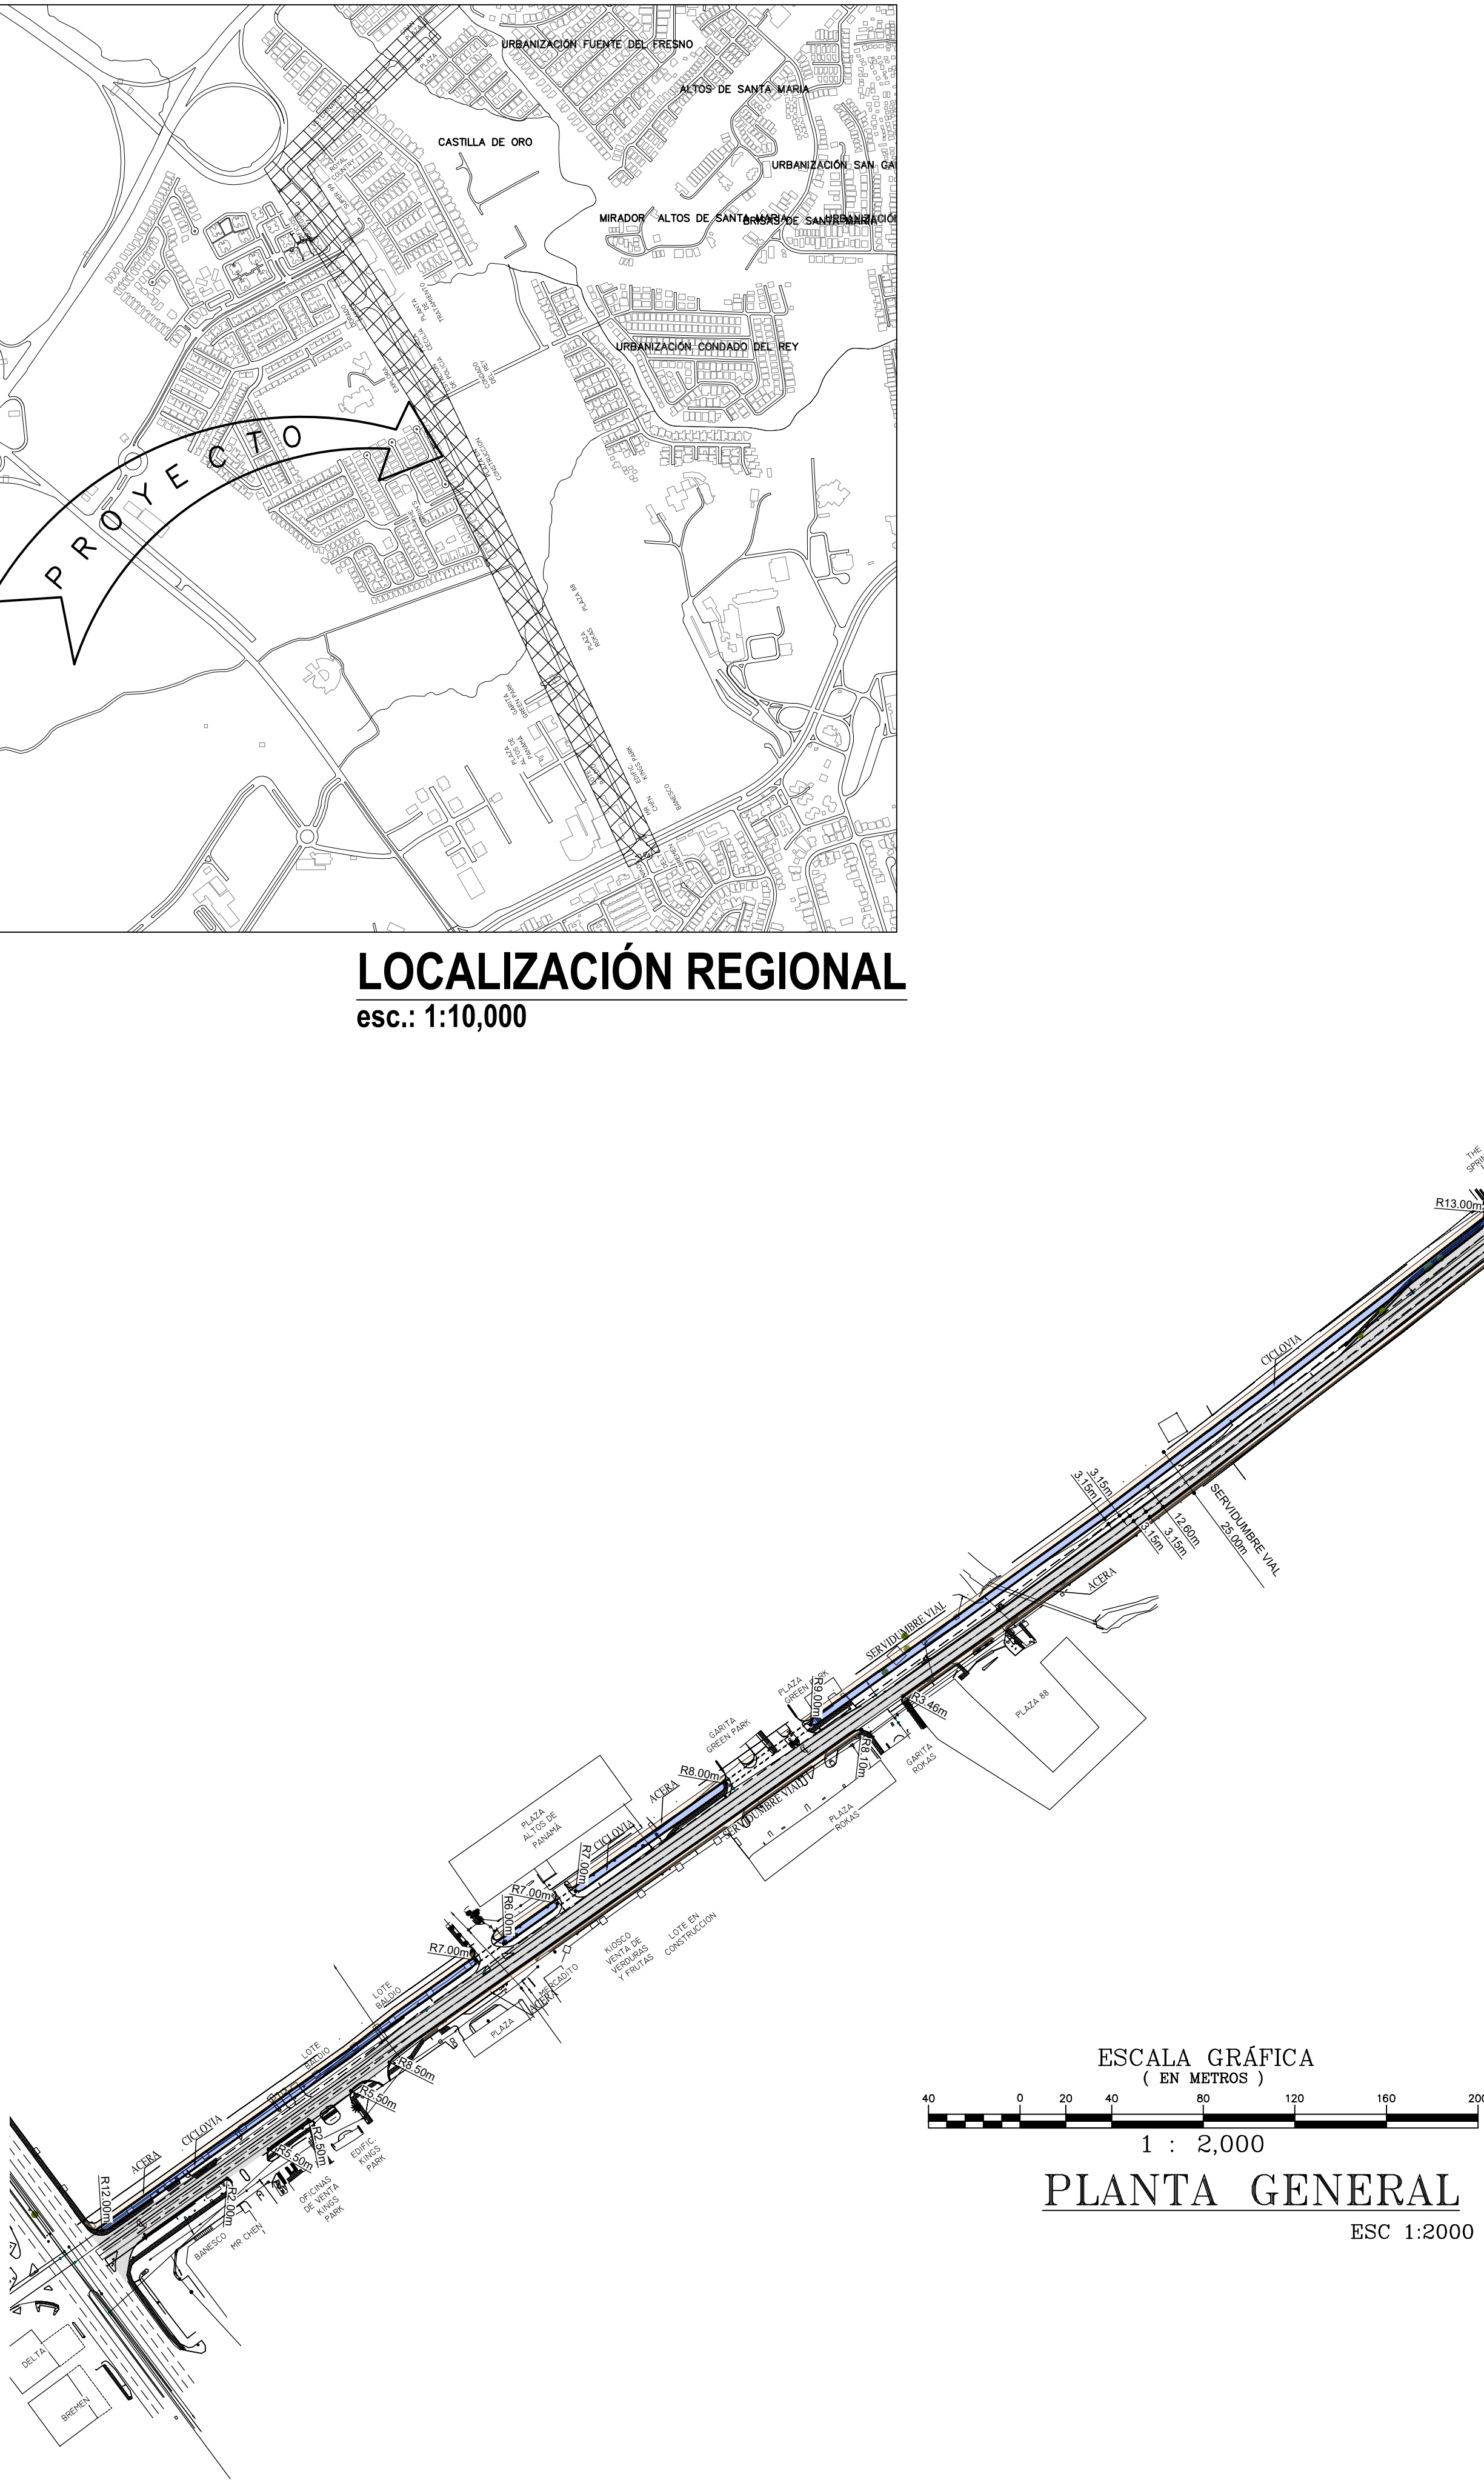


ESCALA GRÁFICA
(EN METROS)
1 : 2,000
PLANTA GENERAL
ESC 1:2000

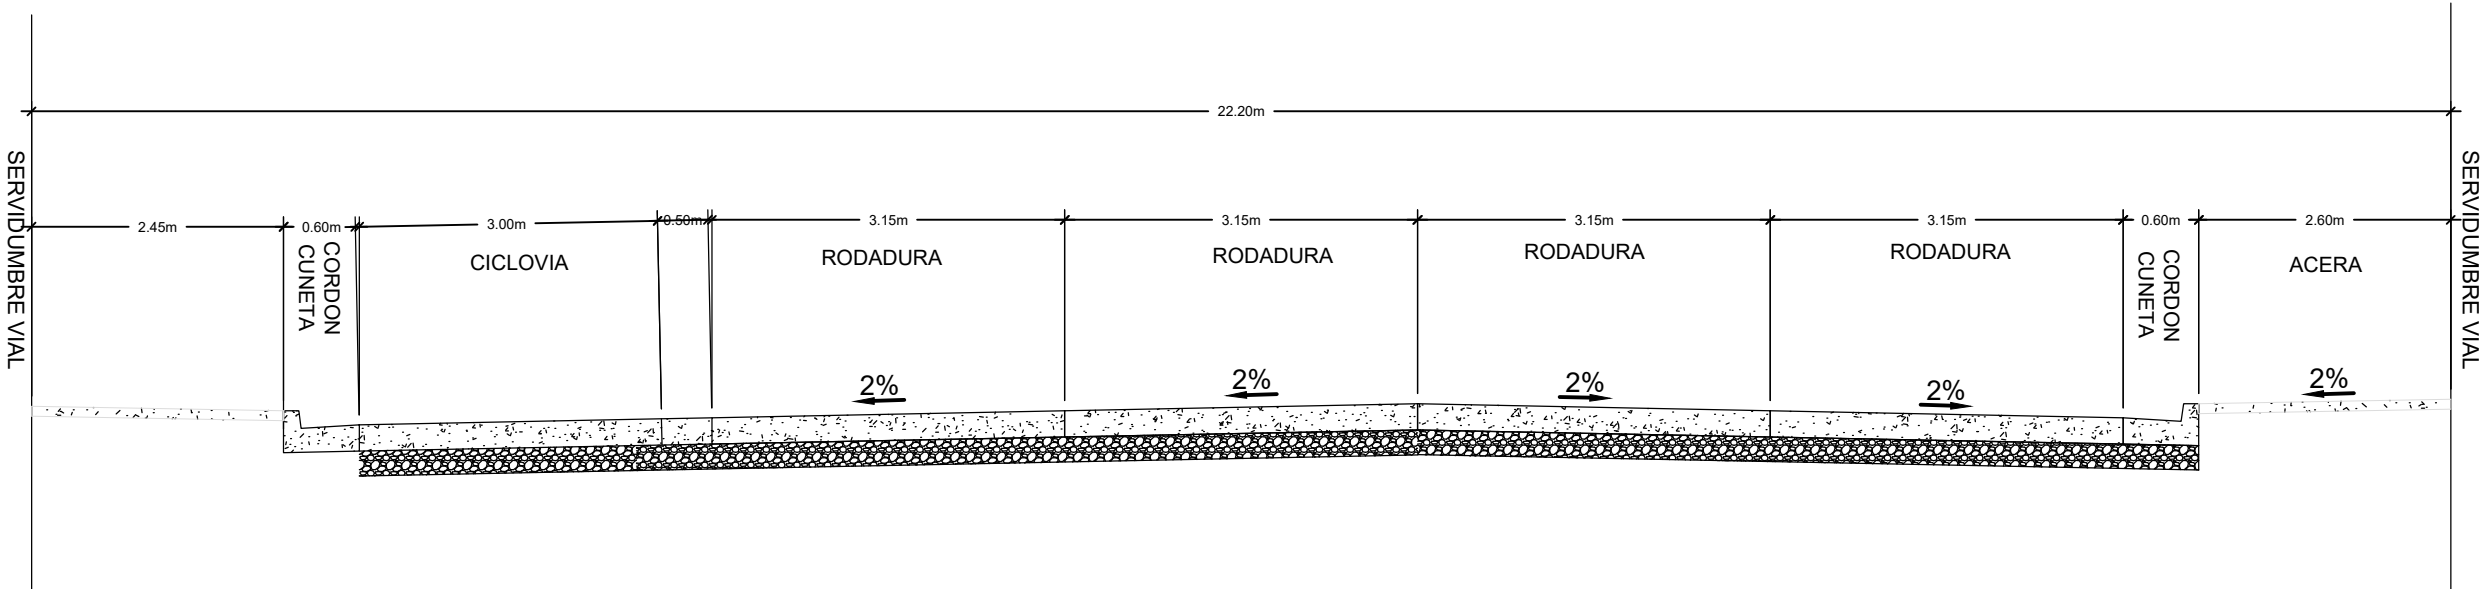

SECCIÓN TIPICA 22.35m
ESCALA: 1 = 75

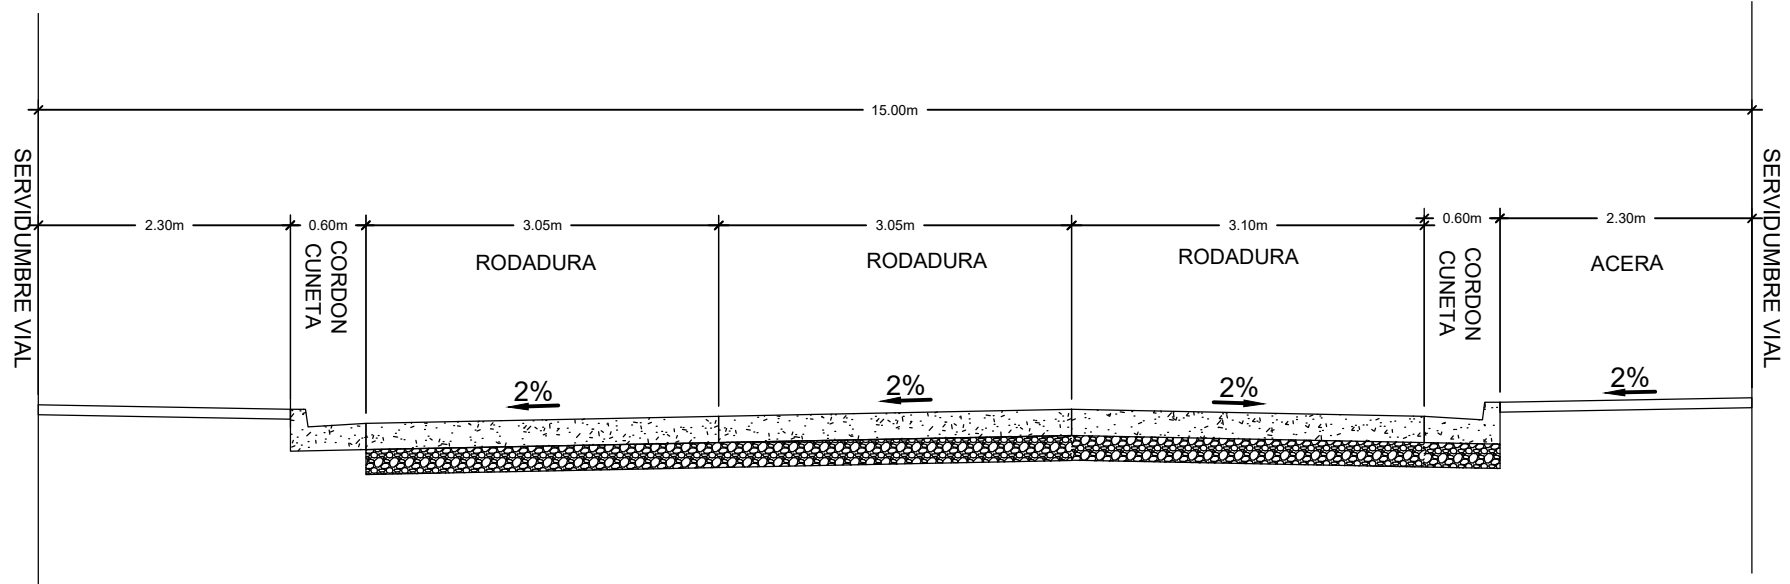

SECCIÓN TIPICA 15.00m
ESCALA: 1 = 75

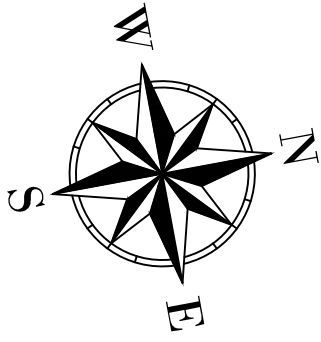

CONTIENE:

Nº	FECHA	REVISIONES

ANTEPROYECTO AMPLIACION DE
VIALIDAD CONDADO DEL REY
UBICADO EN CONDADO DEL REY EN EL CARGUERO DE ANCON, DISTRITO Y PROVINCIA DE
PANAMA

ING. A. ESPINGOSA	ARG. V. SANCHEZ
DIB. A. ESPINGOSA	FECHA: ENERO, 2019
ESC. A. ESPINGOSA	HOJA: DE 2

FIRMA DEL INGENIERO MUNICIPAL
FIRMA DEL REPRESENTANTE LEGAL DE LA FINCA 234030
NOMBRE: _____
CÉDULA: _____

PROYECTOR