




DPU

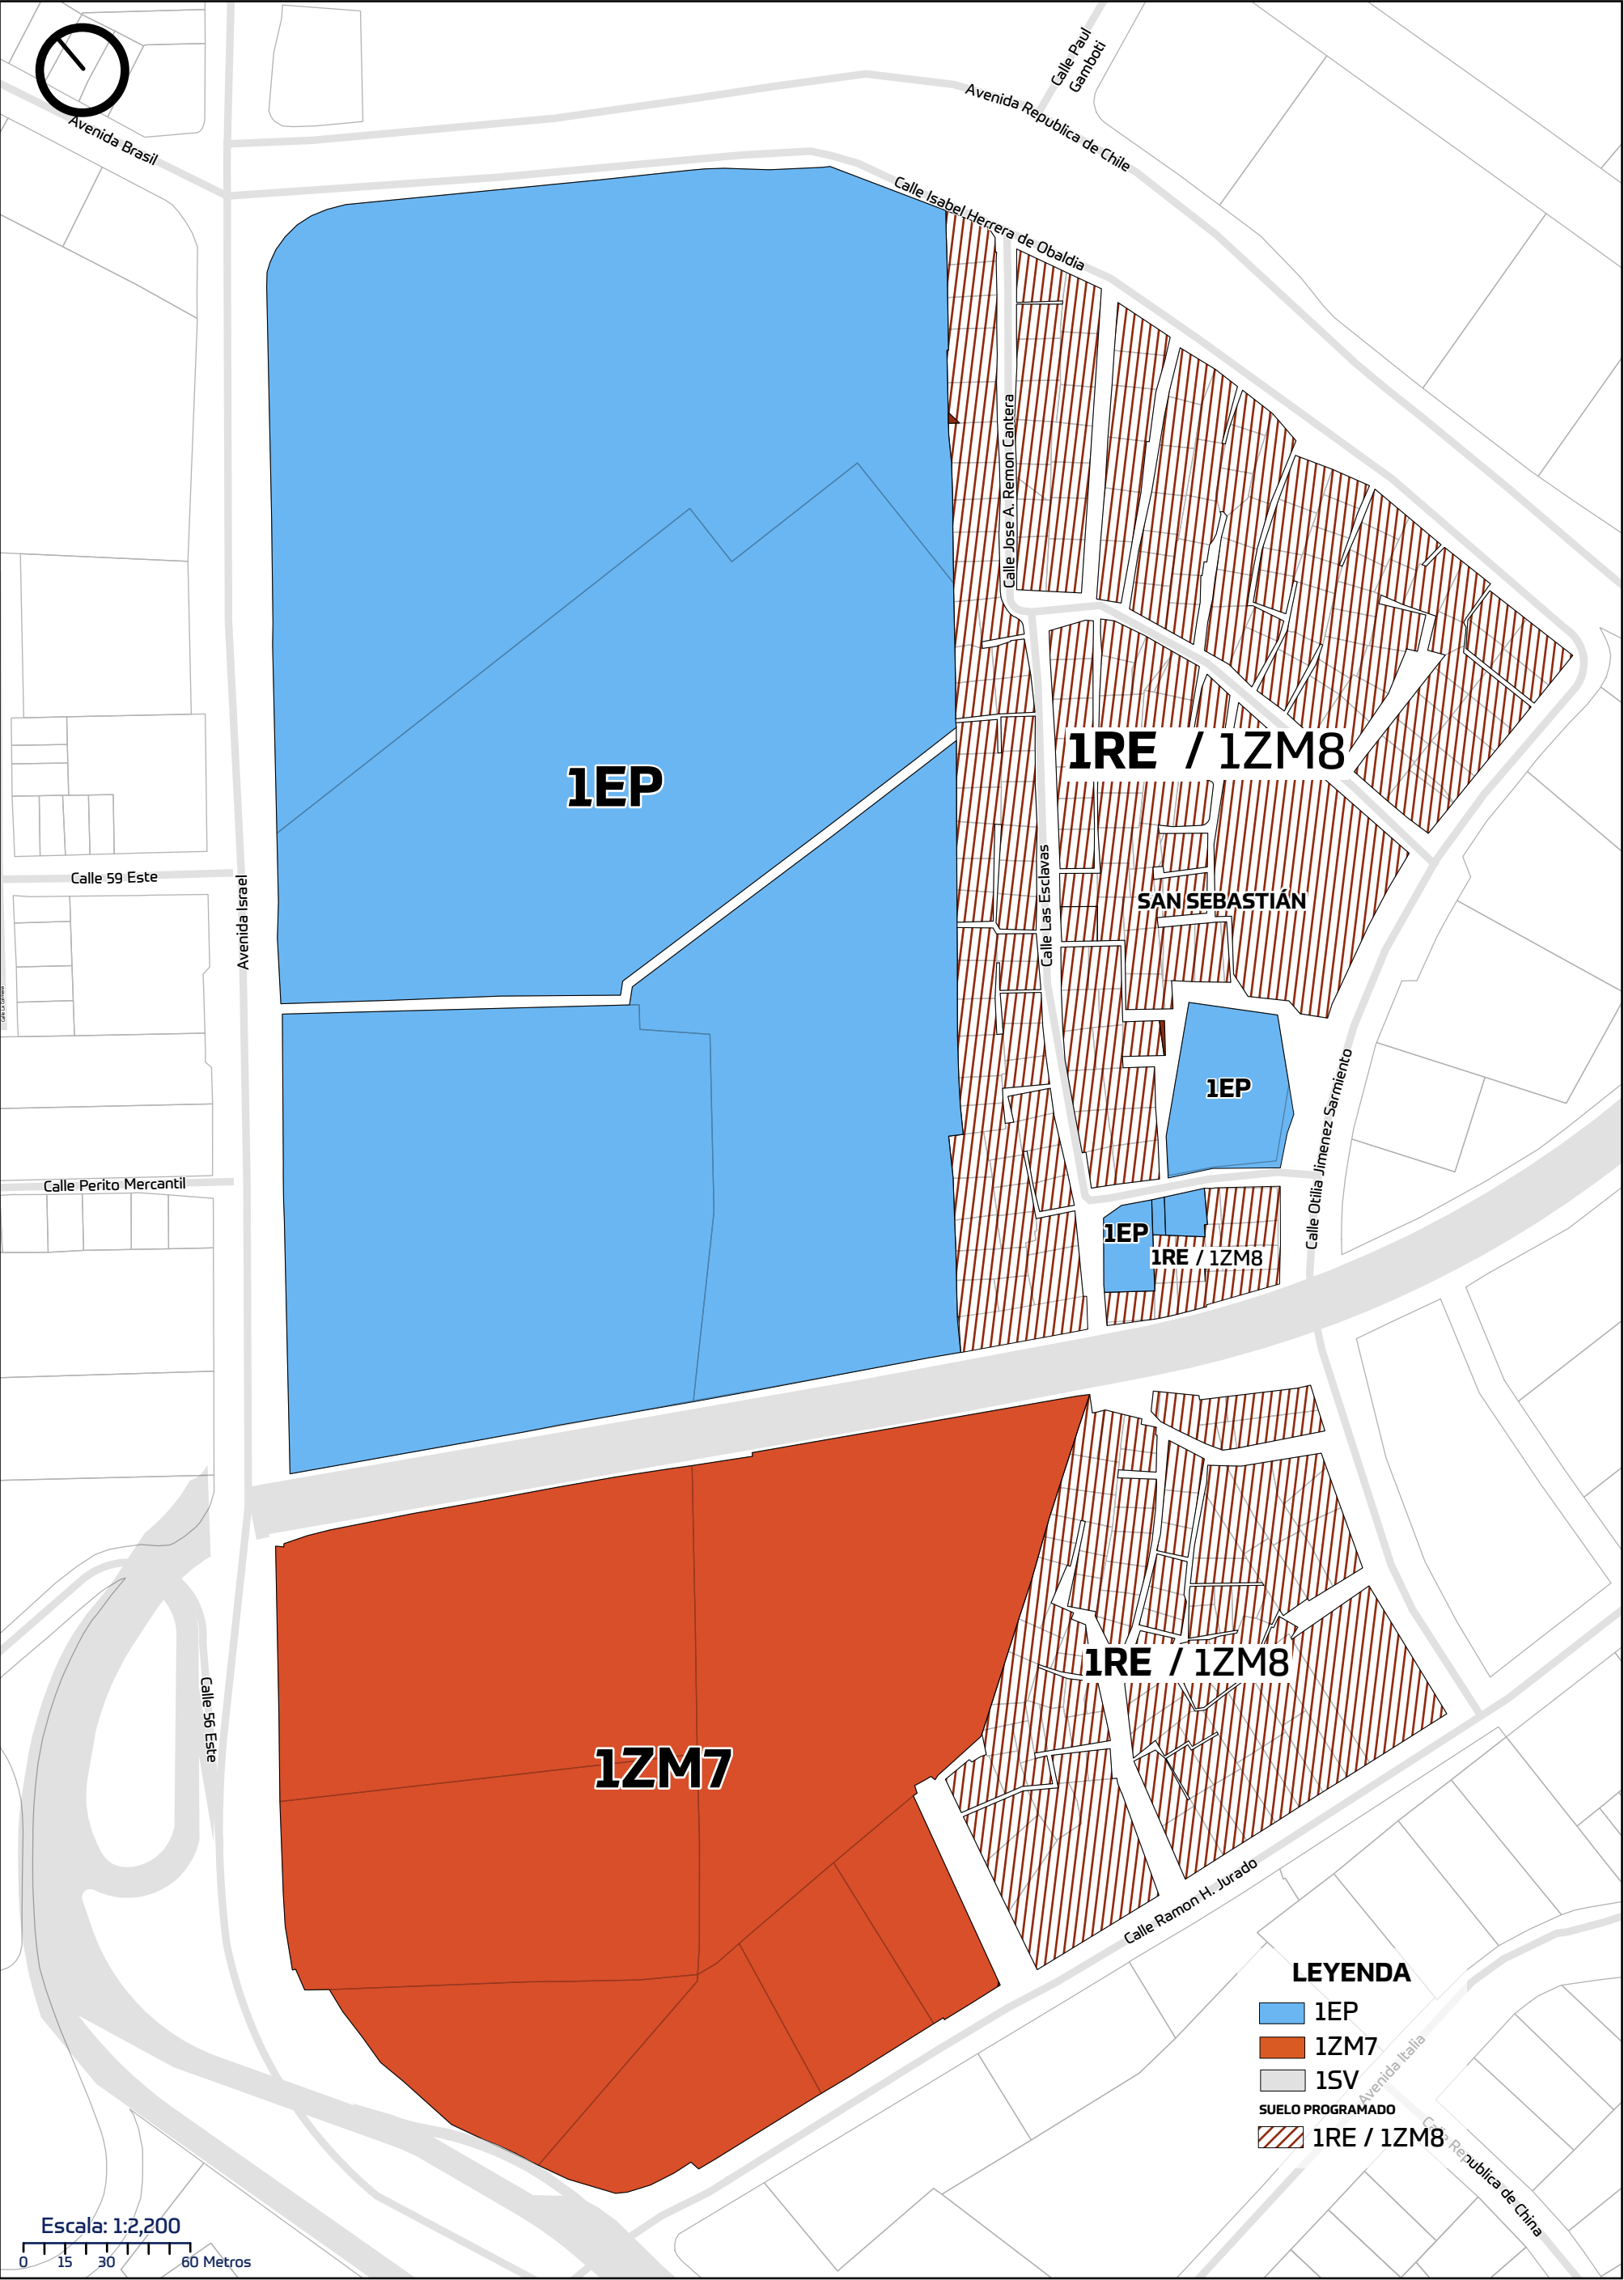

**ALCALDÍA
DE PANAMÁ**

PROPUESTA CONSENSUADA ZONIFICACIÓN DEL SECTOR DE SAN SEBASTIÁN

28-04-2025