


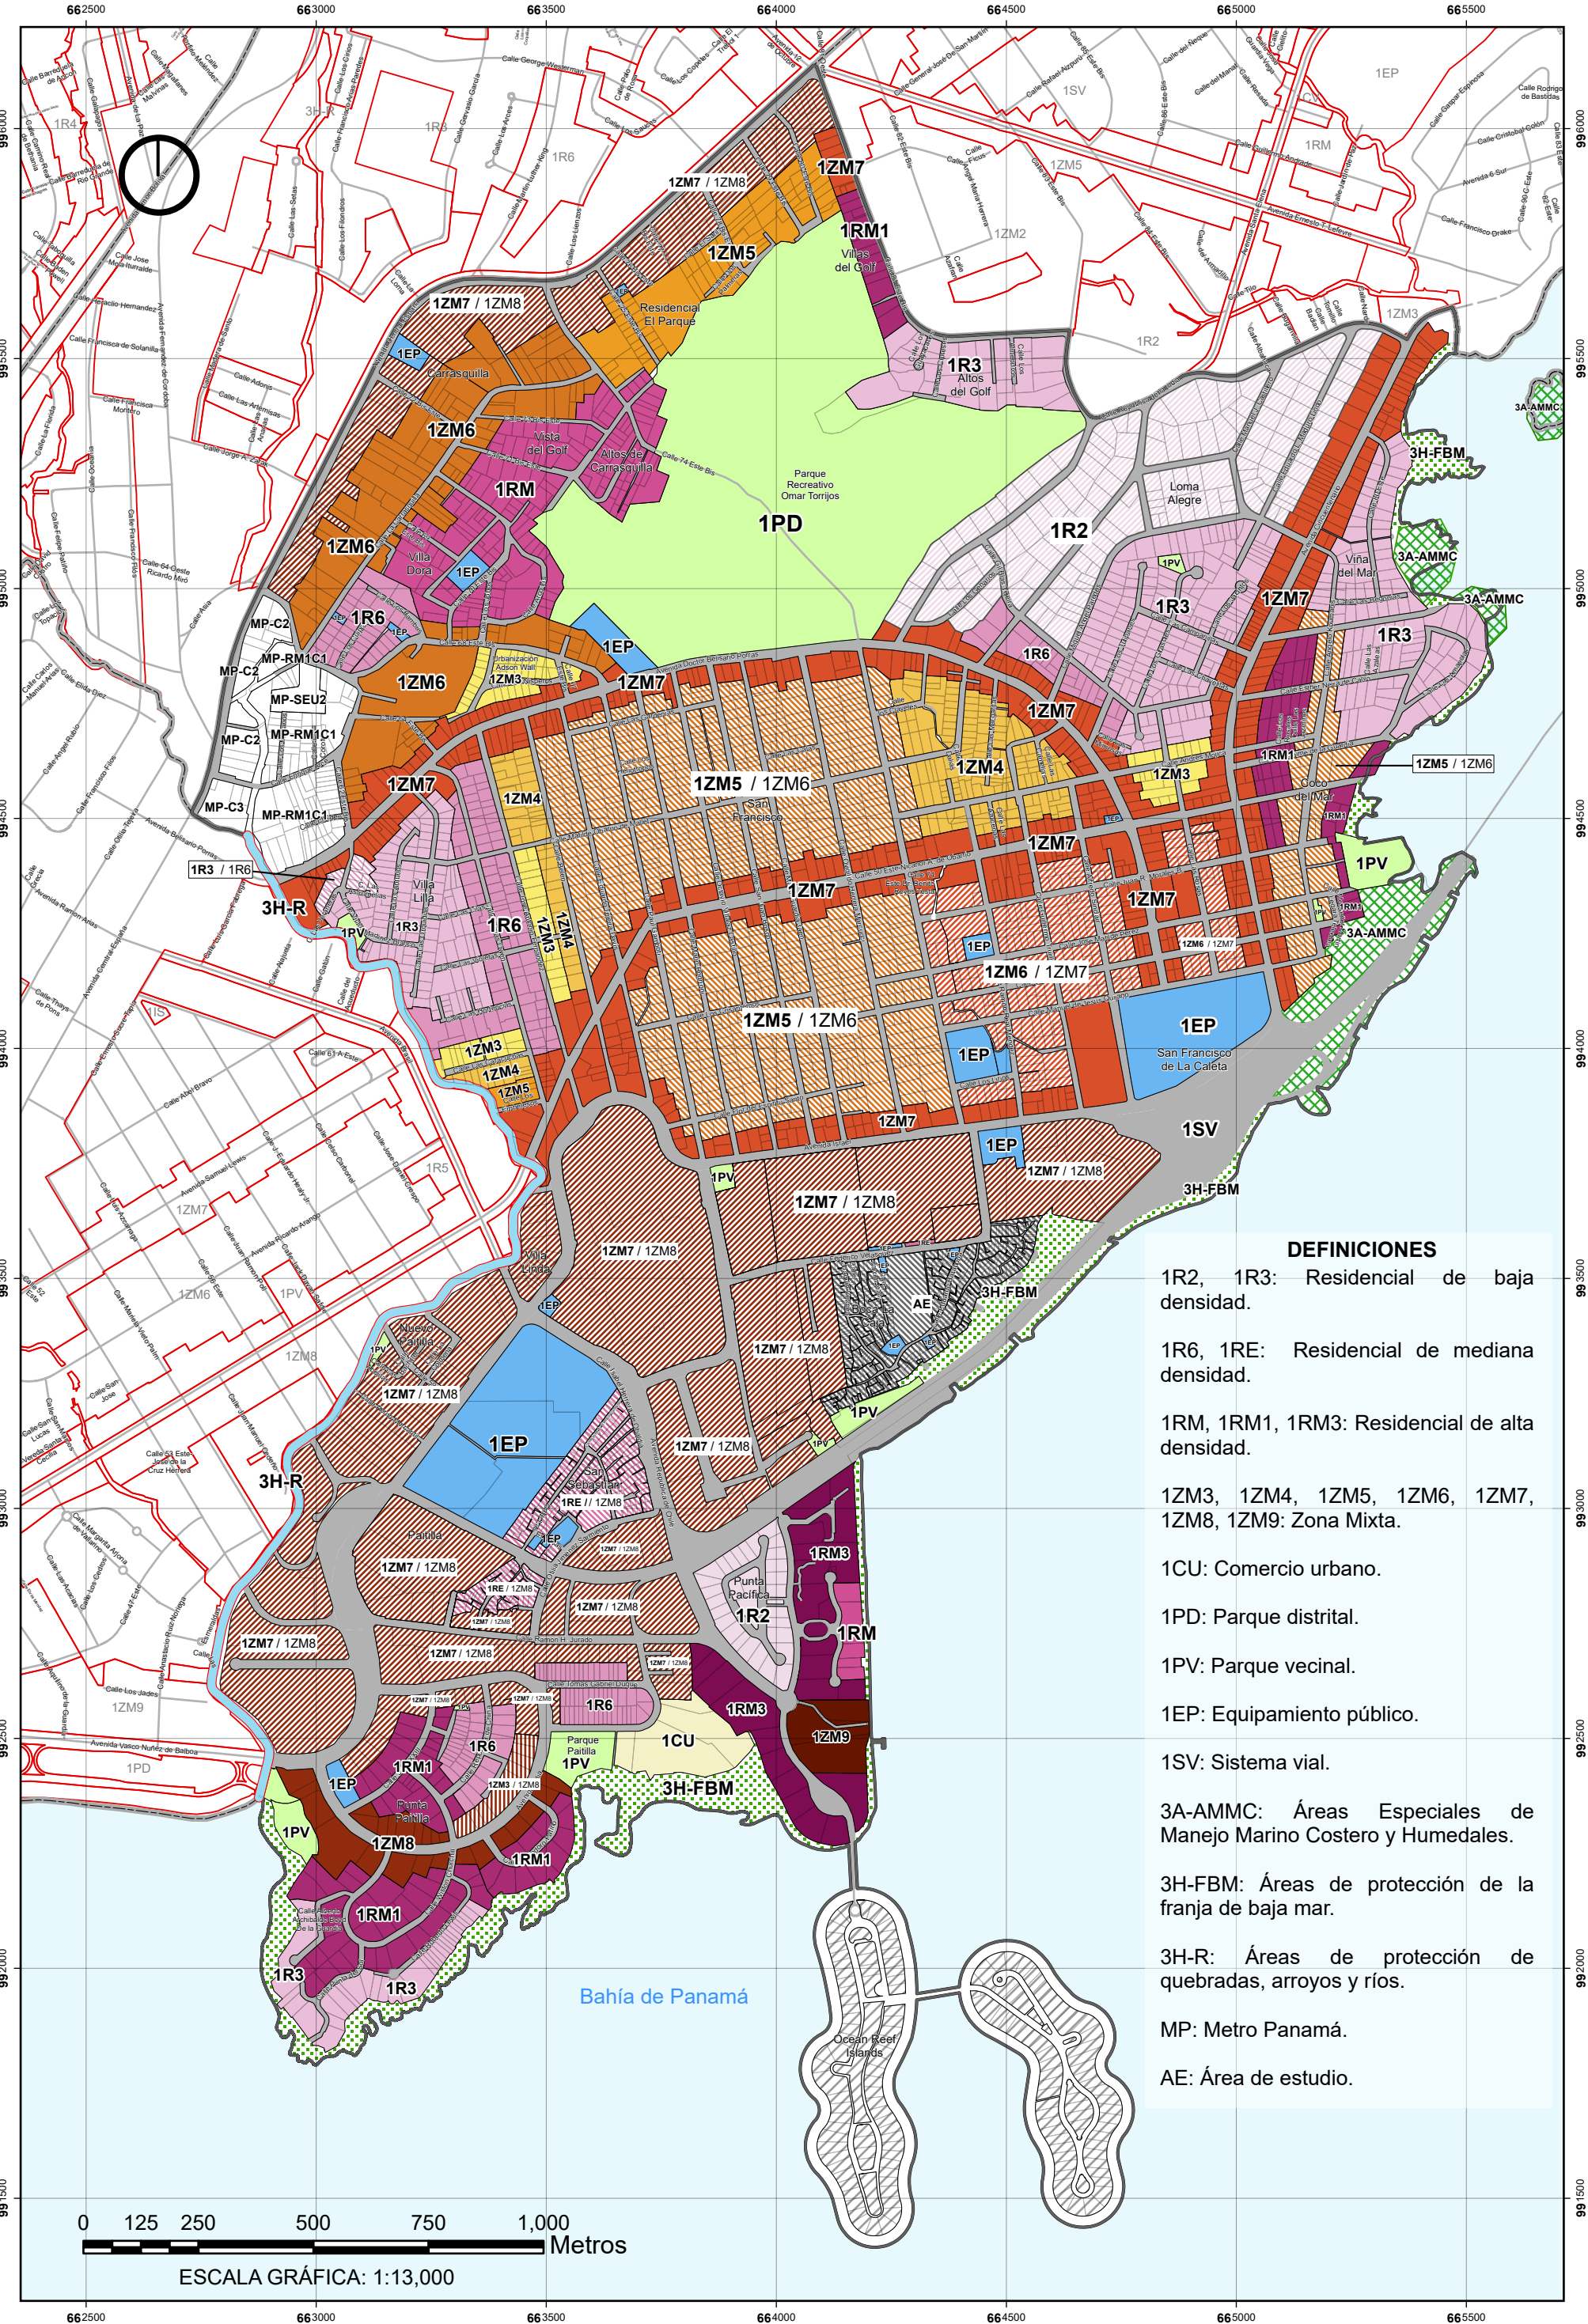

- DEFINICIONES**
- 1R2, 1R3: Residencial de baja densidad.
- 1R6, 1RE: Residencial de mediana densidad.
- 1RM, 1RM1, 1RM3: Residencial de alta densidad.
- 1ZM3, 1ZM4, 1ZM5, 1ZM6, 1ZM7, 1ZM8, 1ZM9: Zona Mixta.
- 1CU: Comercio urbano.
- 1PD: Parque distrital.
- 1PV: Parque vecinal.
- 1EP: Equipamiento público.
- 1SV: Sistema vial.
- 3A-AMMC: Áreas Especiales de Manejo Marino Costero y Humedales.
- 3H-FBM: Áreas de protección de la franja de baja mar.
- 3H-R: Áreas de protección de quebradas, arroyos y ríos.
- MP: Metro Panamá.
- AE: Área de estudio.



Proceso de Zonificación del Corregimiento de San Francisco

Mapa de Zonificación Propuesta

Sistema de Coordenadas WGS 1984 UTM Zona 17 N

Proyección: Transversa de Mercator

Julio 2025

LEYENDA - ZONIFICACIÓN

1PD	1RE	1ZM3	1ZM8	3A-AMMC	1ZM5 / 1ZM6	1R2
1PV	1RM	1ZM4	1ZM9	1SV	1ZM6 / 1ZM7	1R3 / 1R6
1R2	1RM1	1ZM5	1EP	MP	1RE / 1ZM8	
1R3	1RM3	1ZM6	3H-R	R. 439-12	1ZM3 / 1ZM8	
1R6	1CU	1ZM7	3H-FBM	AE	1ZM7 / 1ZM8	