


CONTIENE:



Nº	FECHA	REVISIONES

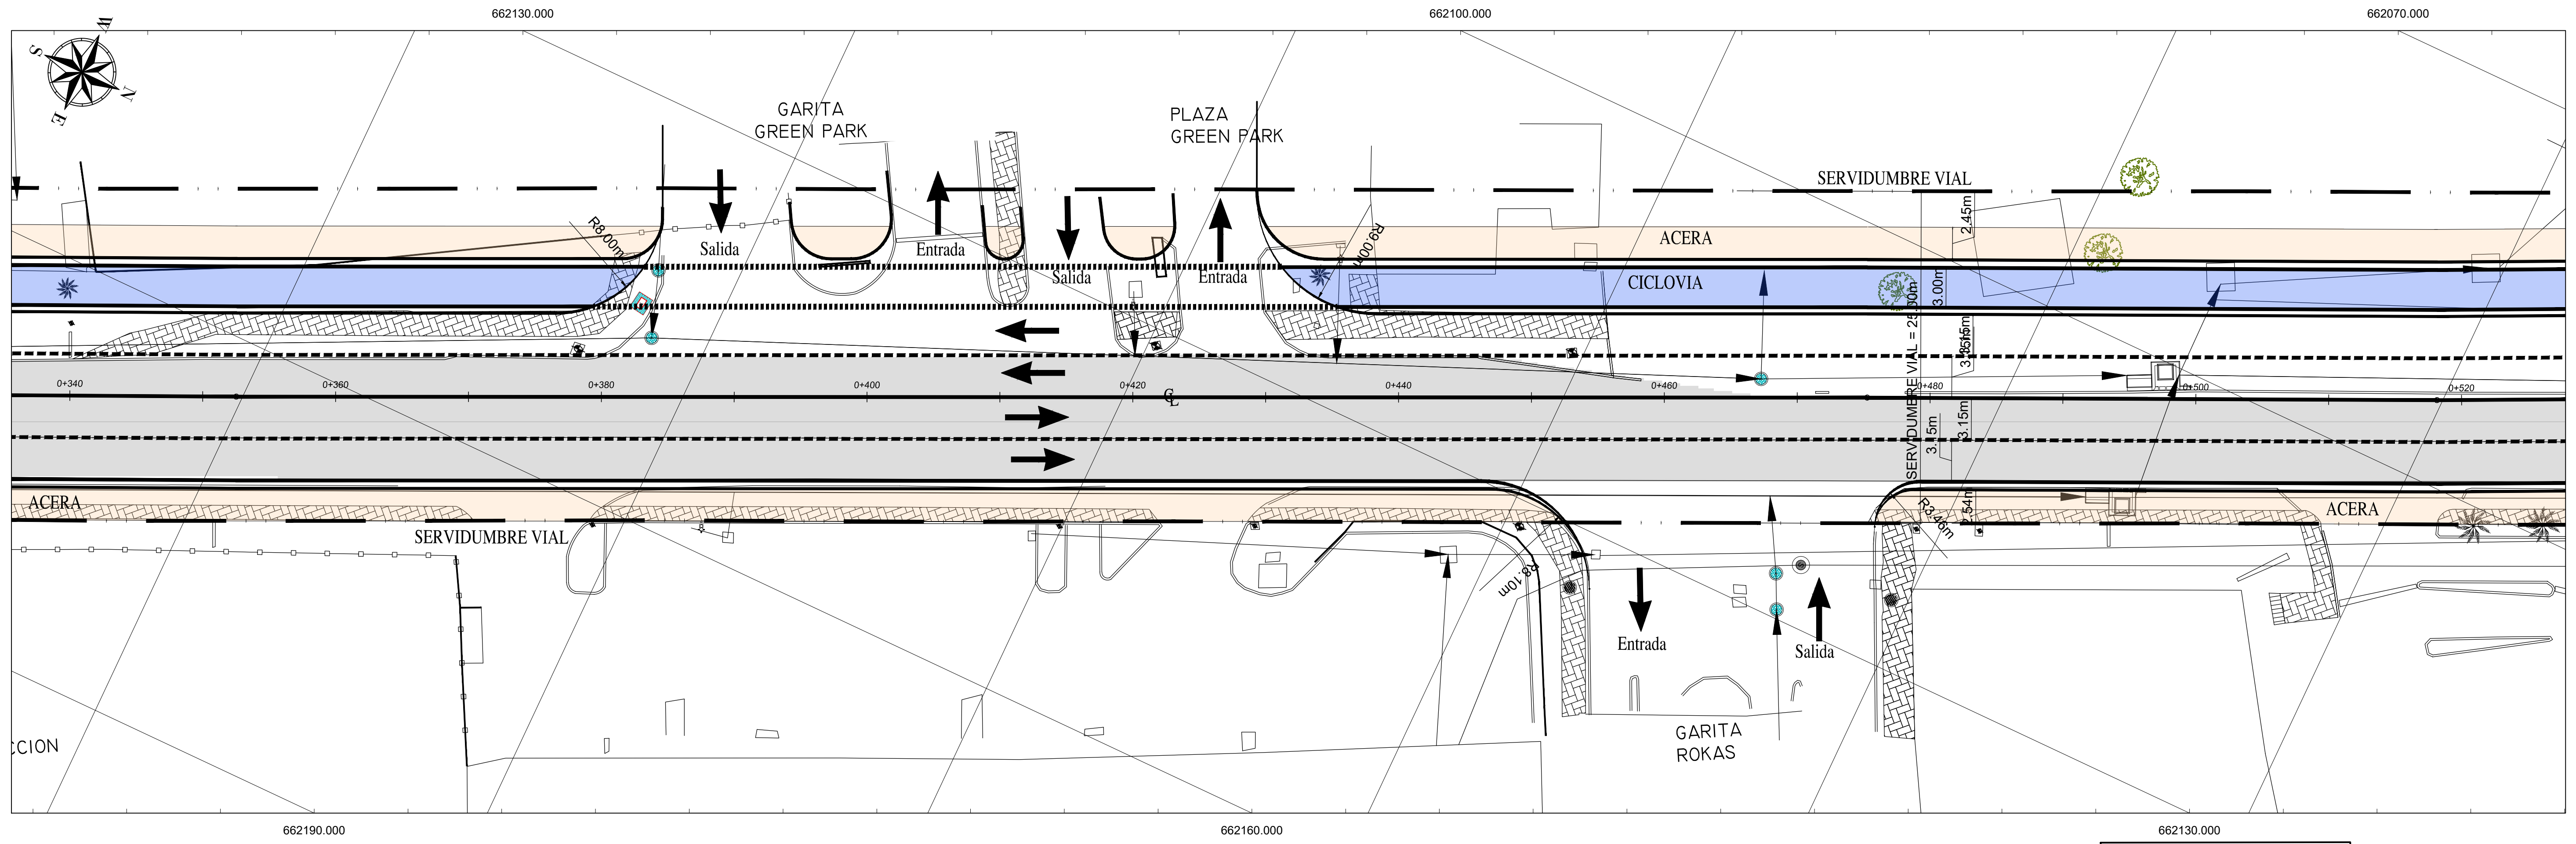

PLANTA GEOMETRICA

SIMBOLOGÍA

	PAVIMENTO EXISTENTE
	CICLOVIA PROYECTADA
	ACERA PROYECTADA

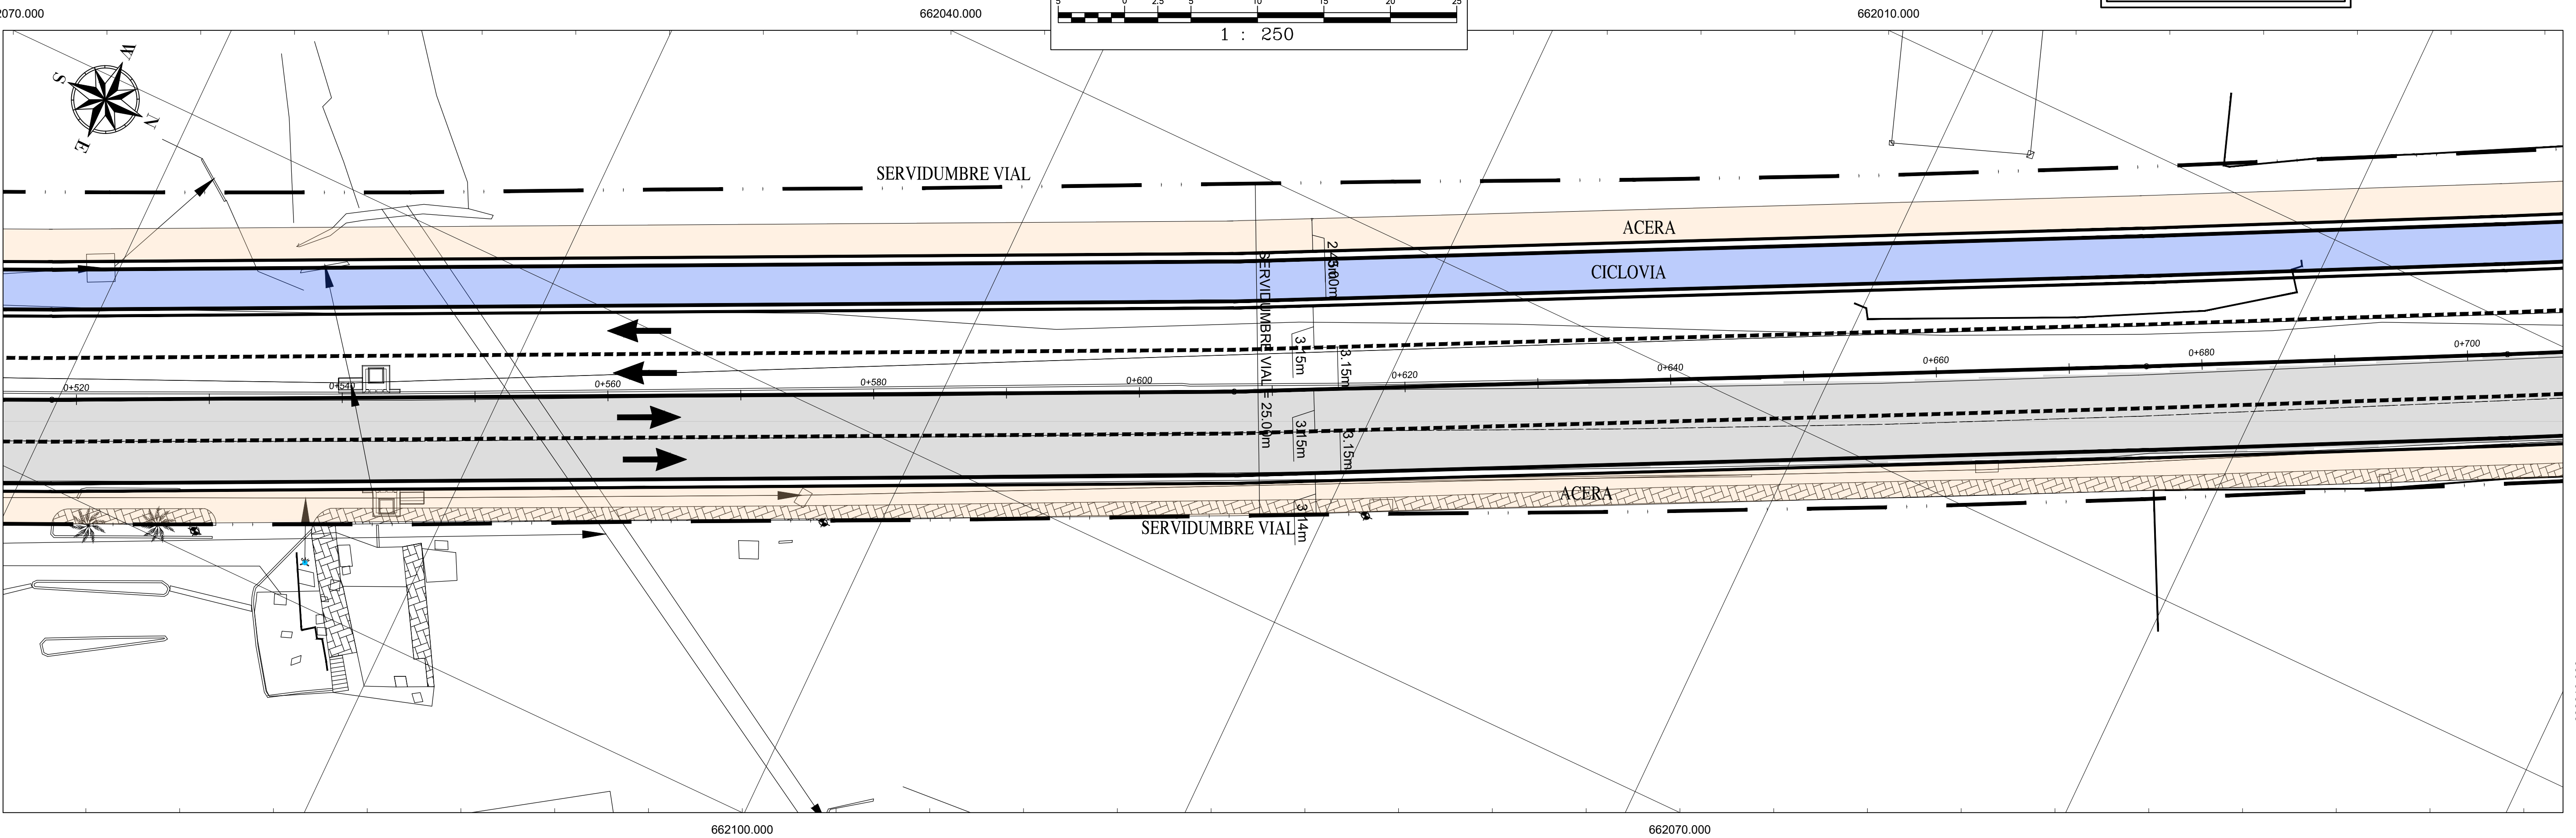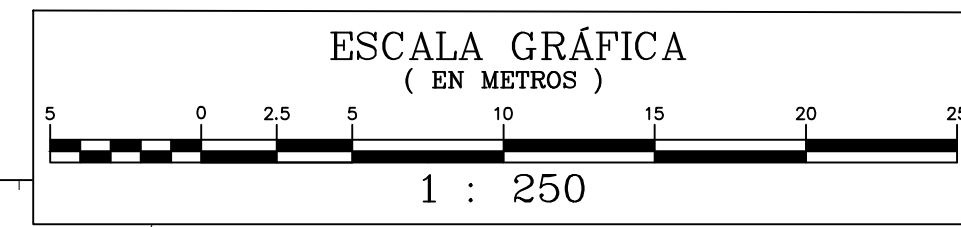

ANTEPROYECTO AMPLIACION DE VIALIDAD CONDADO DEL REY
UBICADO EN CONDADO DEL REY EN EL CORREGIMIENTO DE ANCON, DISTRITO Y PROVINCIA DE PANAMA

ING. A. ESPINGOSA	FIRMA DEL REPRESENTANTE LEGAL DE LA FINCA 234030
ARG. Y. SANCHEZ	NOMBRE: _____
DIB. E. ESPINGOSA	CÉDULA: _____
FECHA: ENERO, 2019	
ESC:	
HOJA: DE: 2	

DISEÑADOR

DISEÑO DE OBRAS CIVILES

Consultores de Transporte, S. A.
Calle Comercio Plaza Costilla (Local No. 11)
Panamá, República de Panamá.
Teléfono: Int. 230-4200