



CONTIENE:


Nº	FECHA	REVISIONES

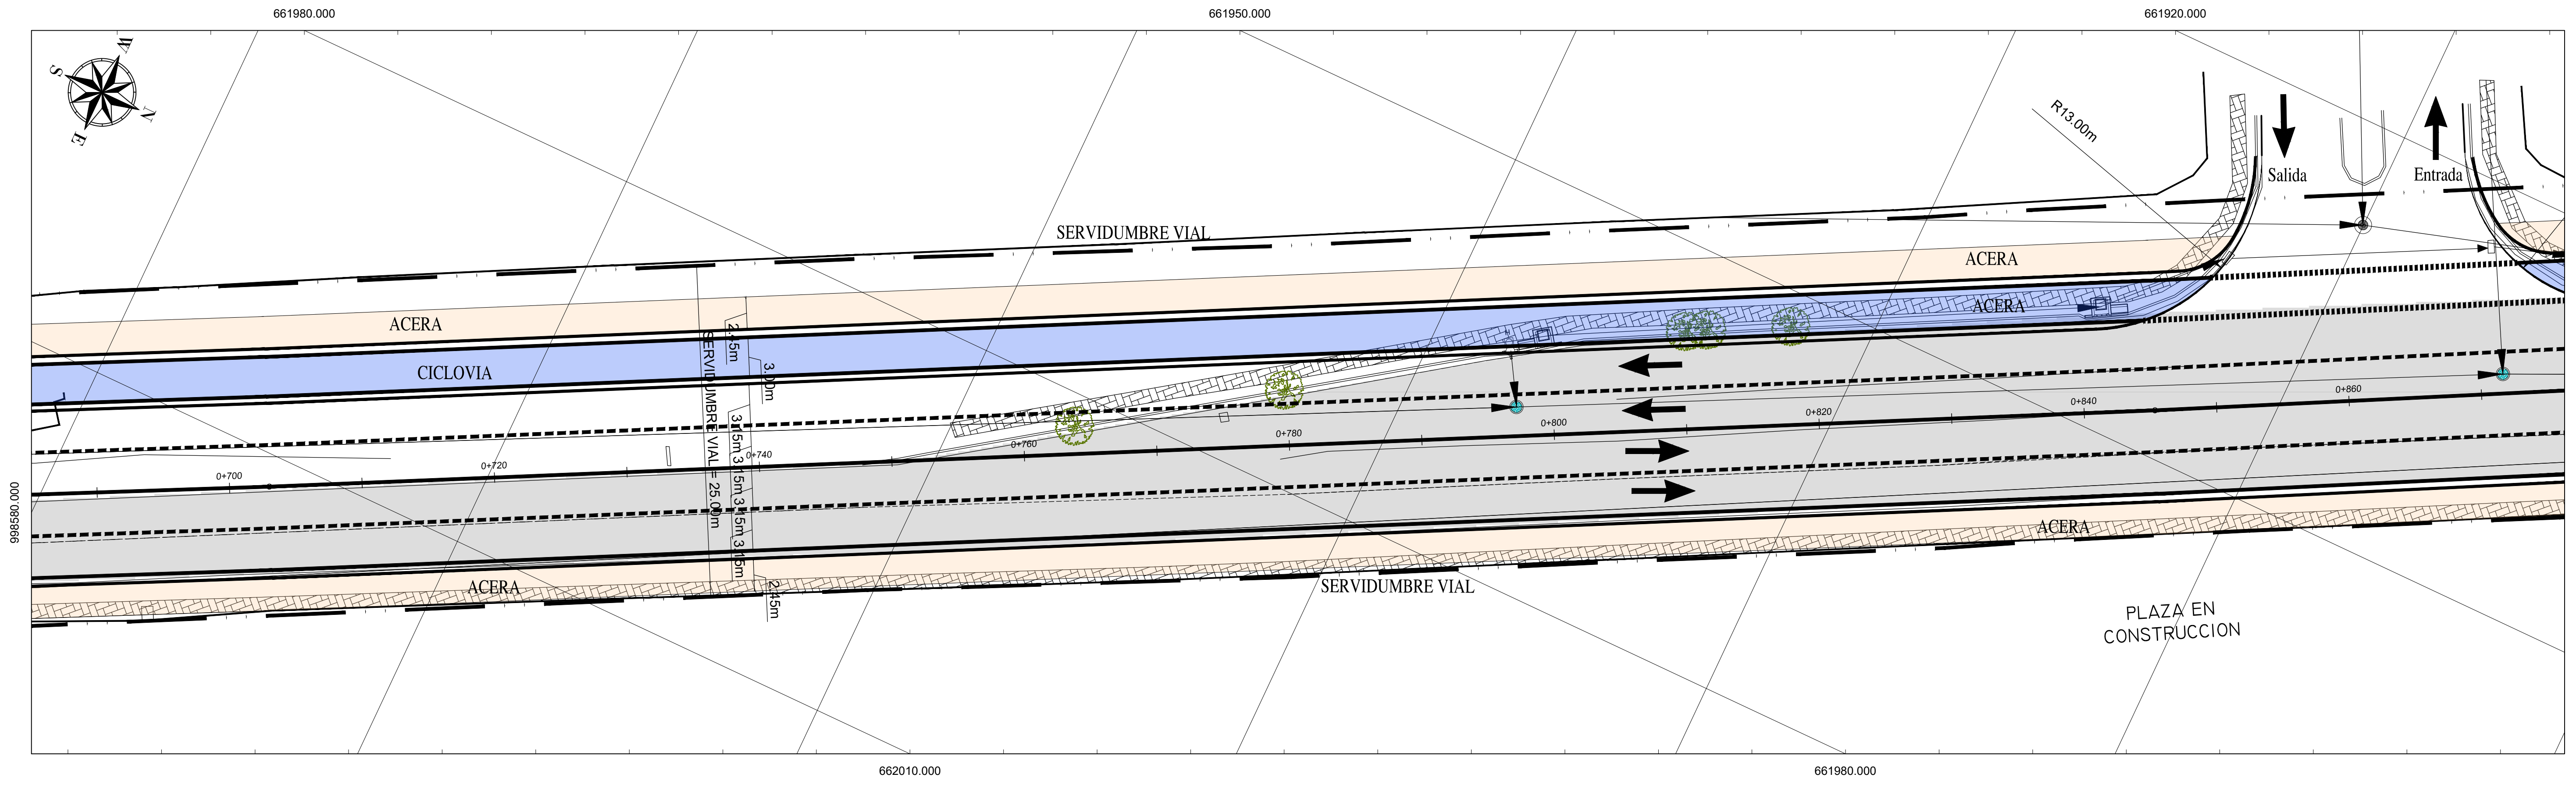

PLANTA GEOMETRICA

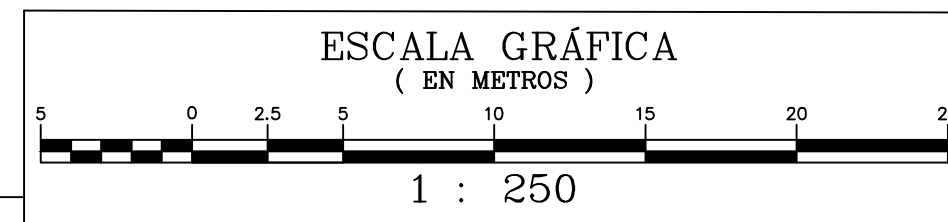

SIMBOLOGIA	
	PAVIMENTO EXISTENTE
	CICLOVIA PROYECTADA
	ACERA PROYECTADA

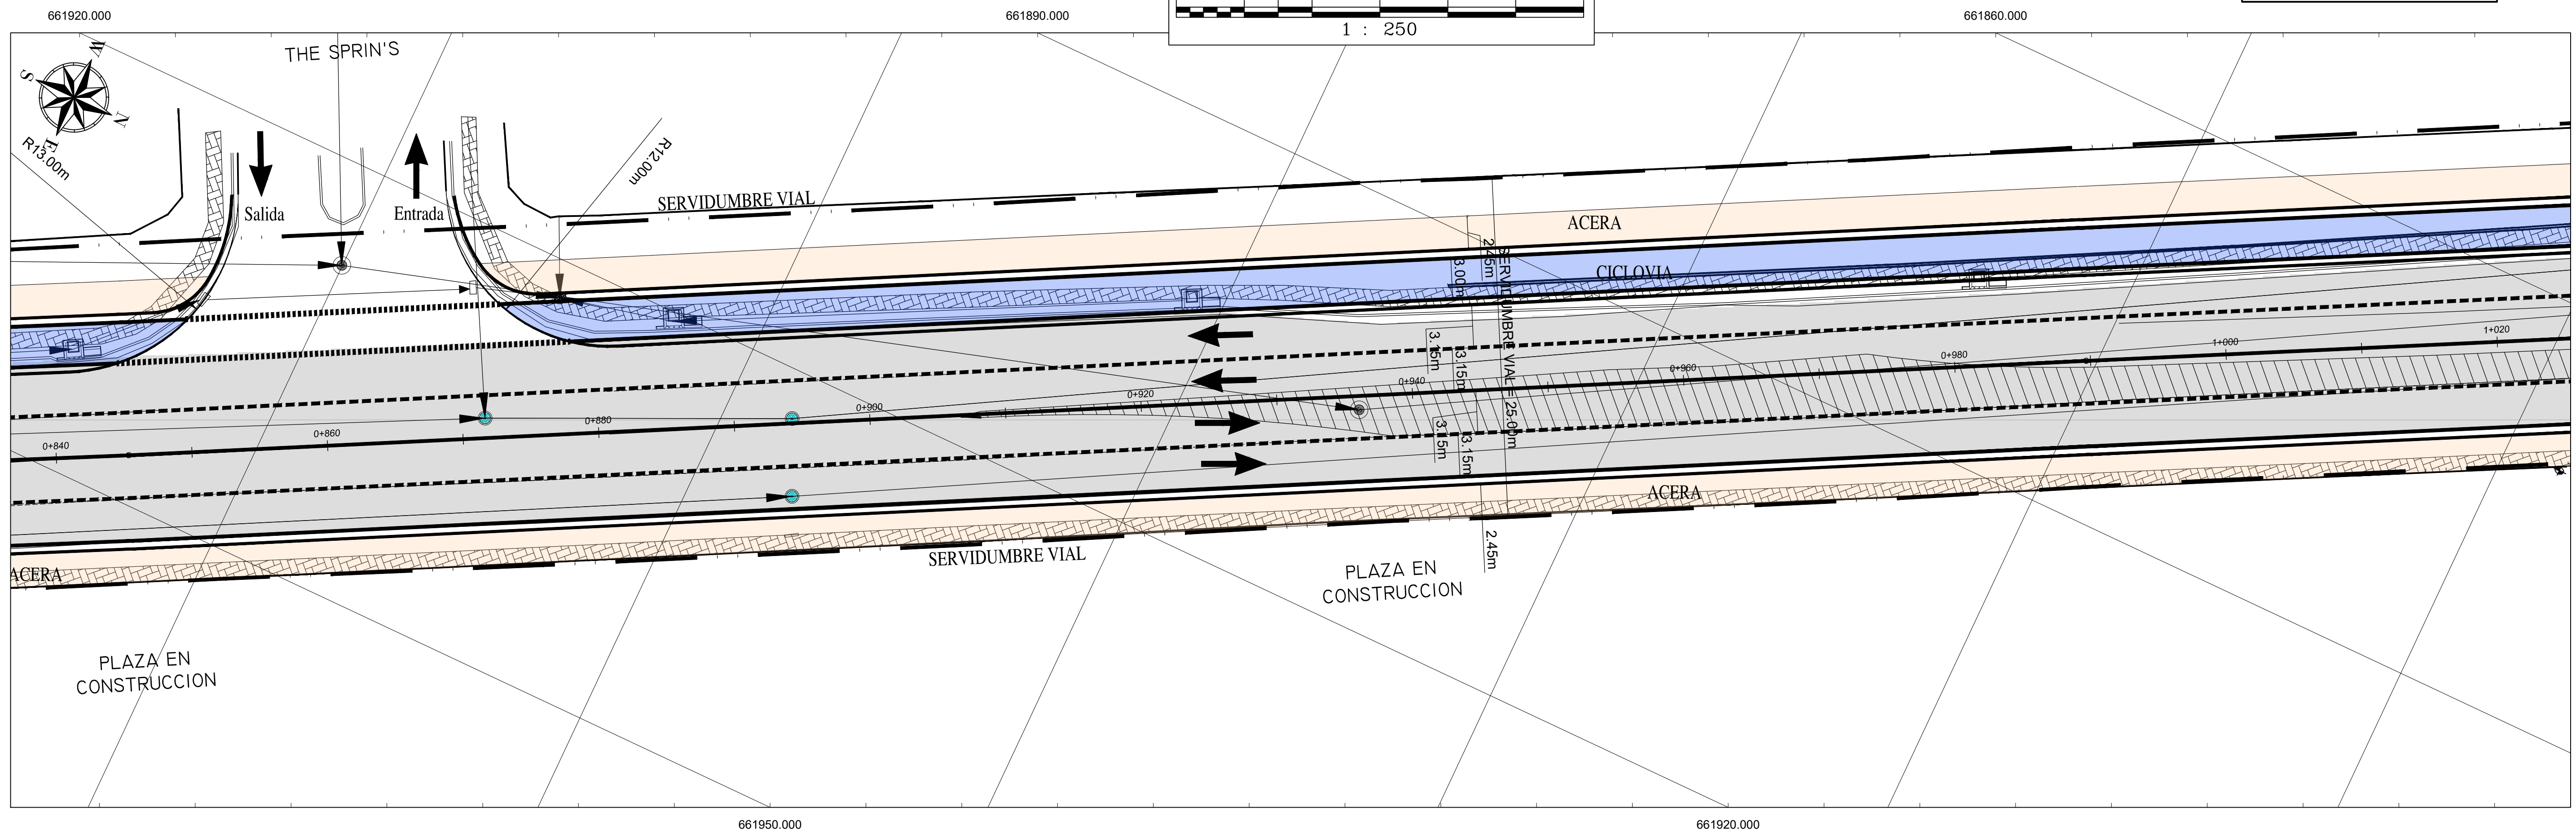

ANTEPROYECTO AMPLIACION DE VIALIDAD CONDADO DEL REY VIALIDAD CONDADO DEL REY PANAMA

UBICADO EN CONDADO DEL REY EN EL CORREGIMIENTO DE ANCON, DISTRITO Y PROVINCIA DE PANAMA

ING.: A. ESPINOSA
 ARG.: Y. SANCHEZ
 DIB.: ESPINOSA
 FECHA: ENERO, 2019
 ESC: 1:200

FIRMA DEL INGENIERO MUNICIPAL
 FIRMA DEL REPRESENTANTE LEGAL DE LA FINCA 234030

NOMBRE: _____
 CÉDULA: _____

HOJA: DE 2

DISEÑADOR

GRUPO
COTRANS
 Consultores de Transporte, S. A.
 Calle Comercio Plaza Costilla (Local No. 11)
 Panamá, República de Panamá.
 Teléfono: Int. 230-4200