



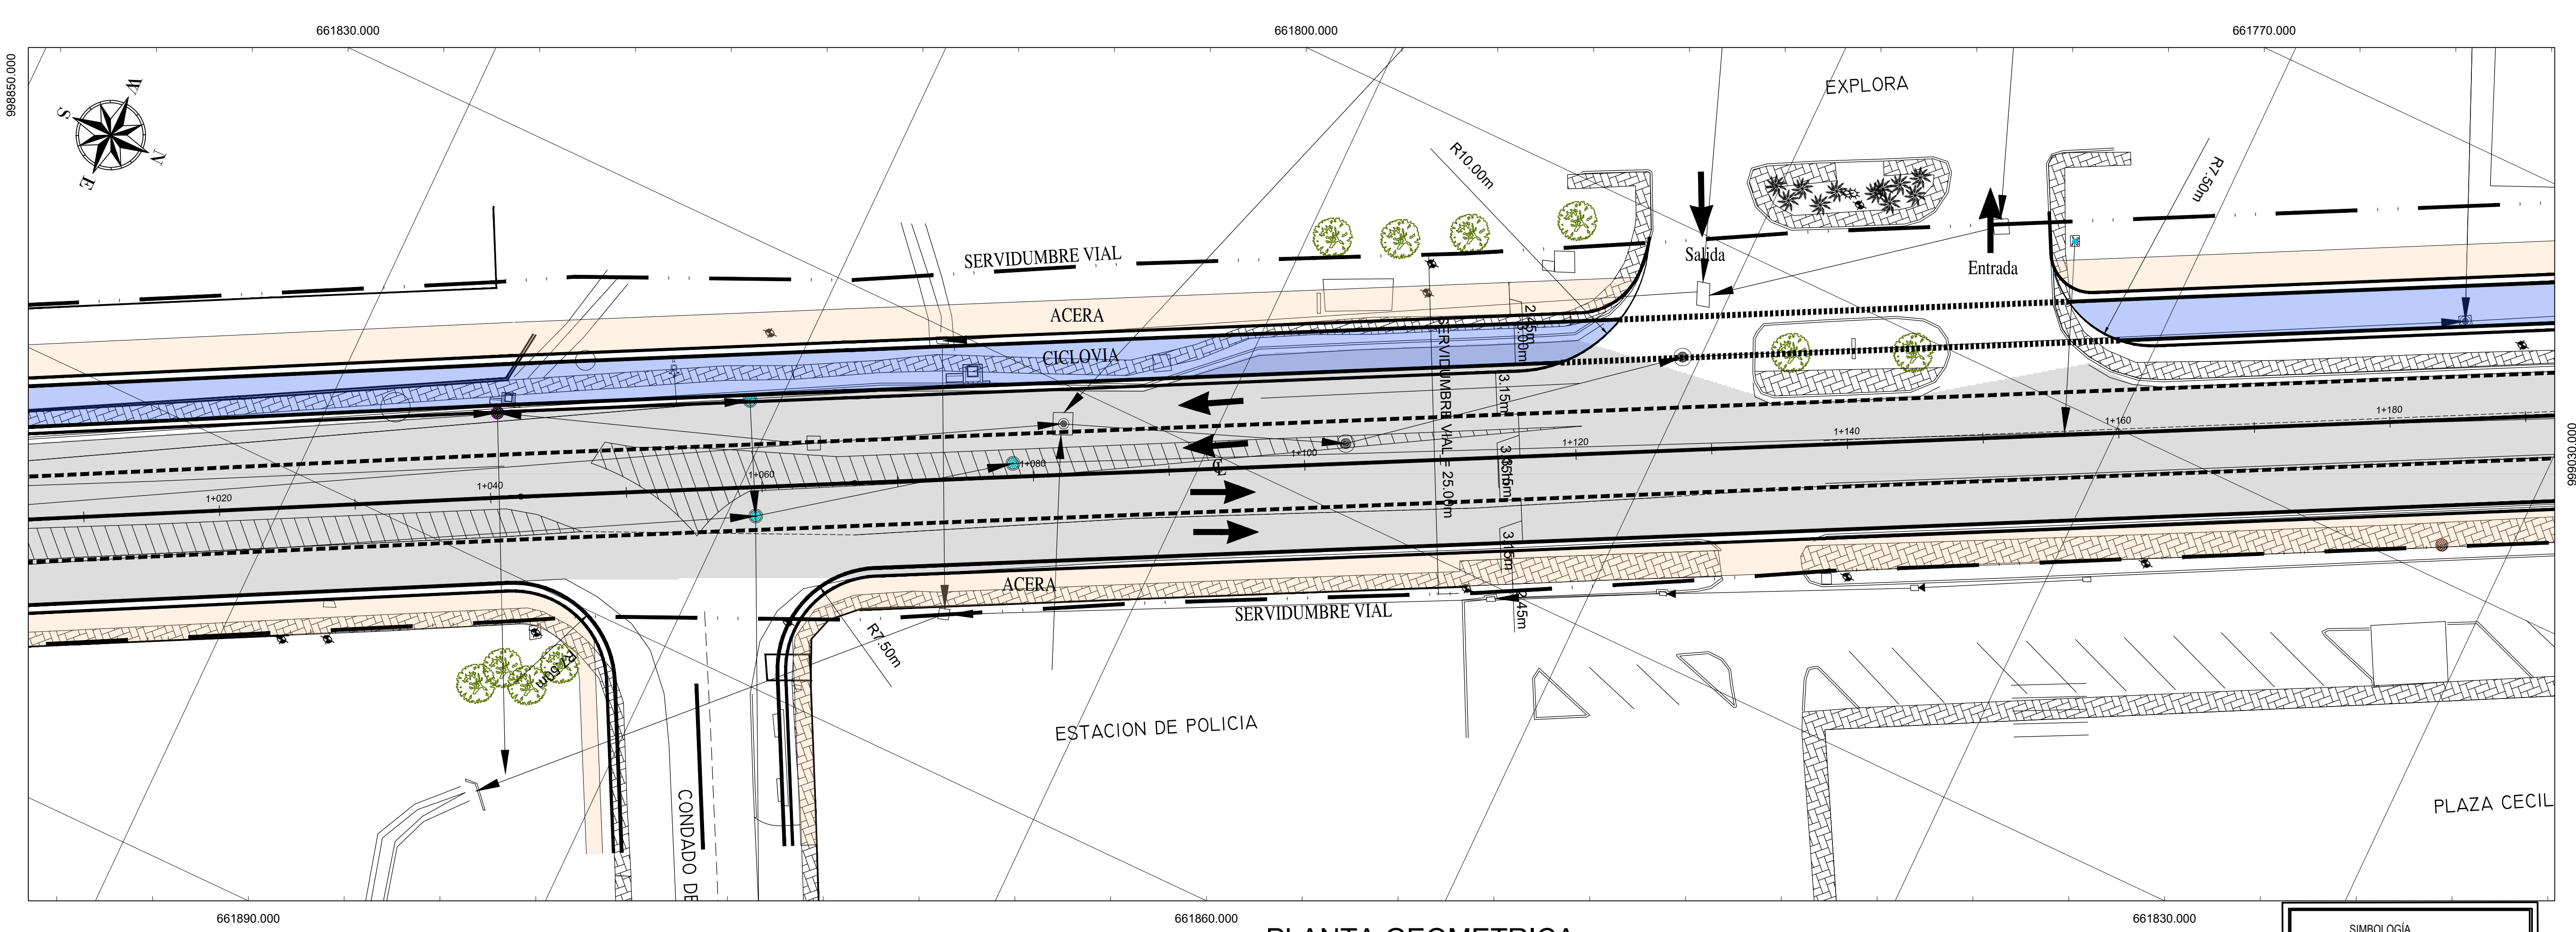

PLANTA GEOMETRICA

SIMBOLOGIA

- PAVIMENTO EXISTENTE
- CICLOVIA PROYECTADA
- ACERA PROYECTADA

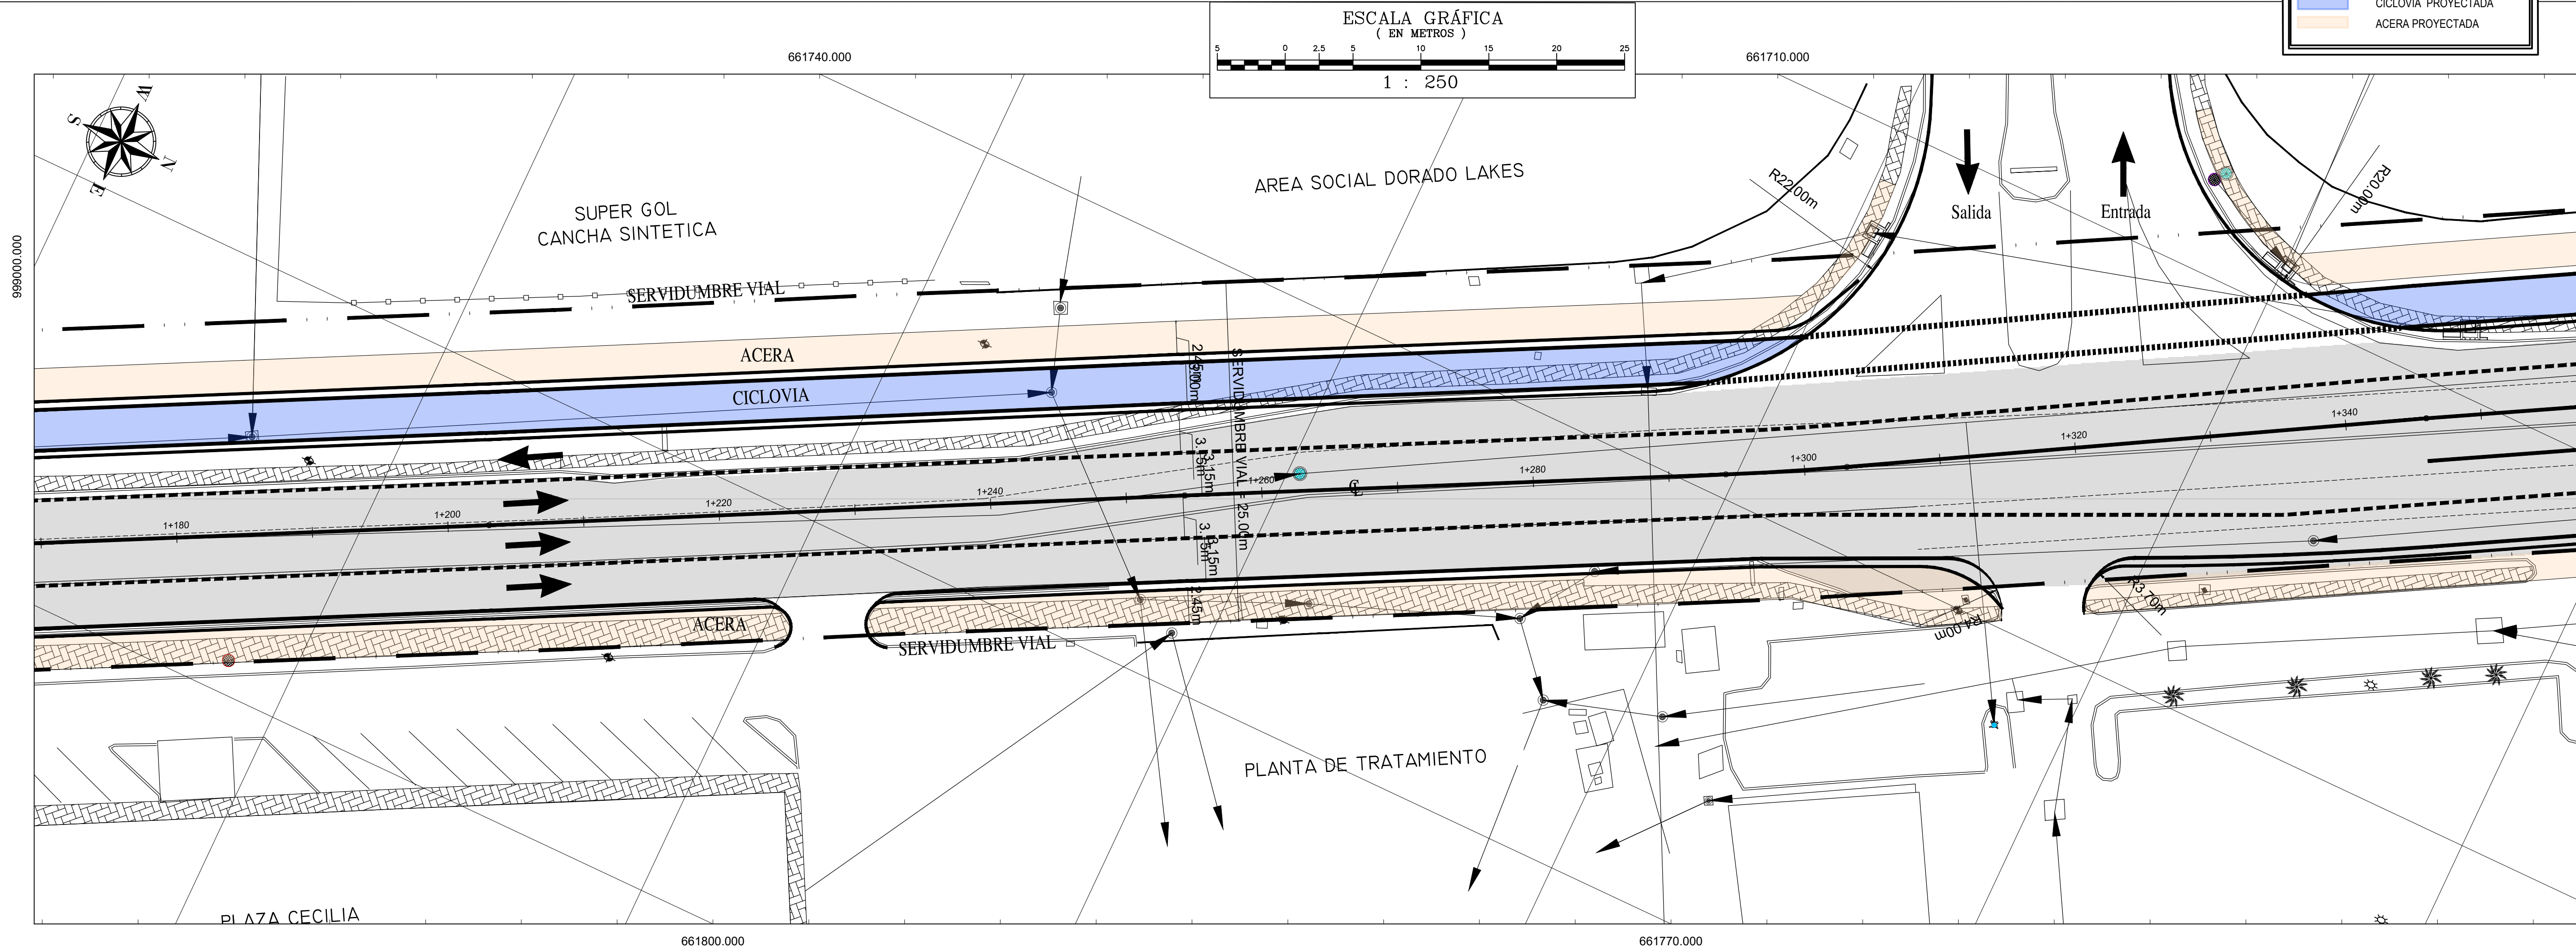

ESCALA GRAFICA
(EN METROS)

1 : 250

NO. DE LA HOJA

CONTIENE:

Nº	FECHA	REVISIONES

ANTEPROYECTO AMPLIACION DE VIALIDAD CONDADO DEL REY

UBICADO EN CONDADO DEL REY EN EL CARGUERO DE ANCON, DISTRITO Y PROVINCIA DE PANAMA

ING. A. ESPINGOSA
ARG. V. SANCHEZ
DIB. A. ESPINGOSA
FECHA: ENERO 2019
ESC:

FIRMA DEL INGENIERO MUNICIPAL

FIRMA DEL REPRESENTANTE LEGAL DE LA FINCA 234030

HOJA: 2 DE: 2
CÉDULA:

DISEÑADOR

GRUPO COTRANS

Consultores de Transporte, S. A.
Calle 100 No. 100, Ciudad de Panamá
Panamá, República de Panamá.
Teléfono: 230-4200