



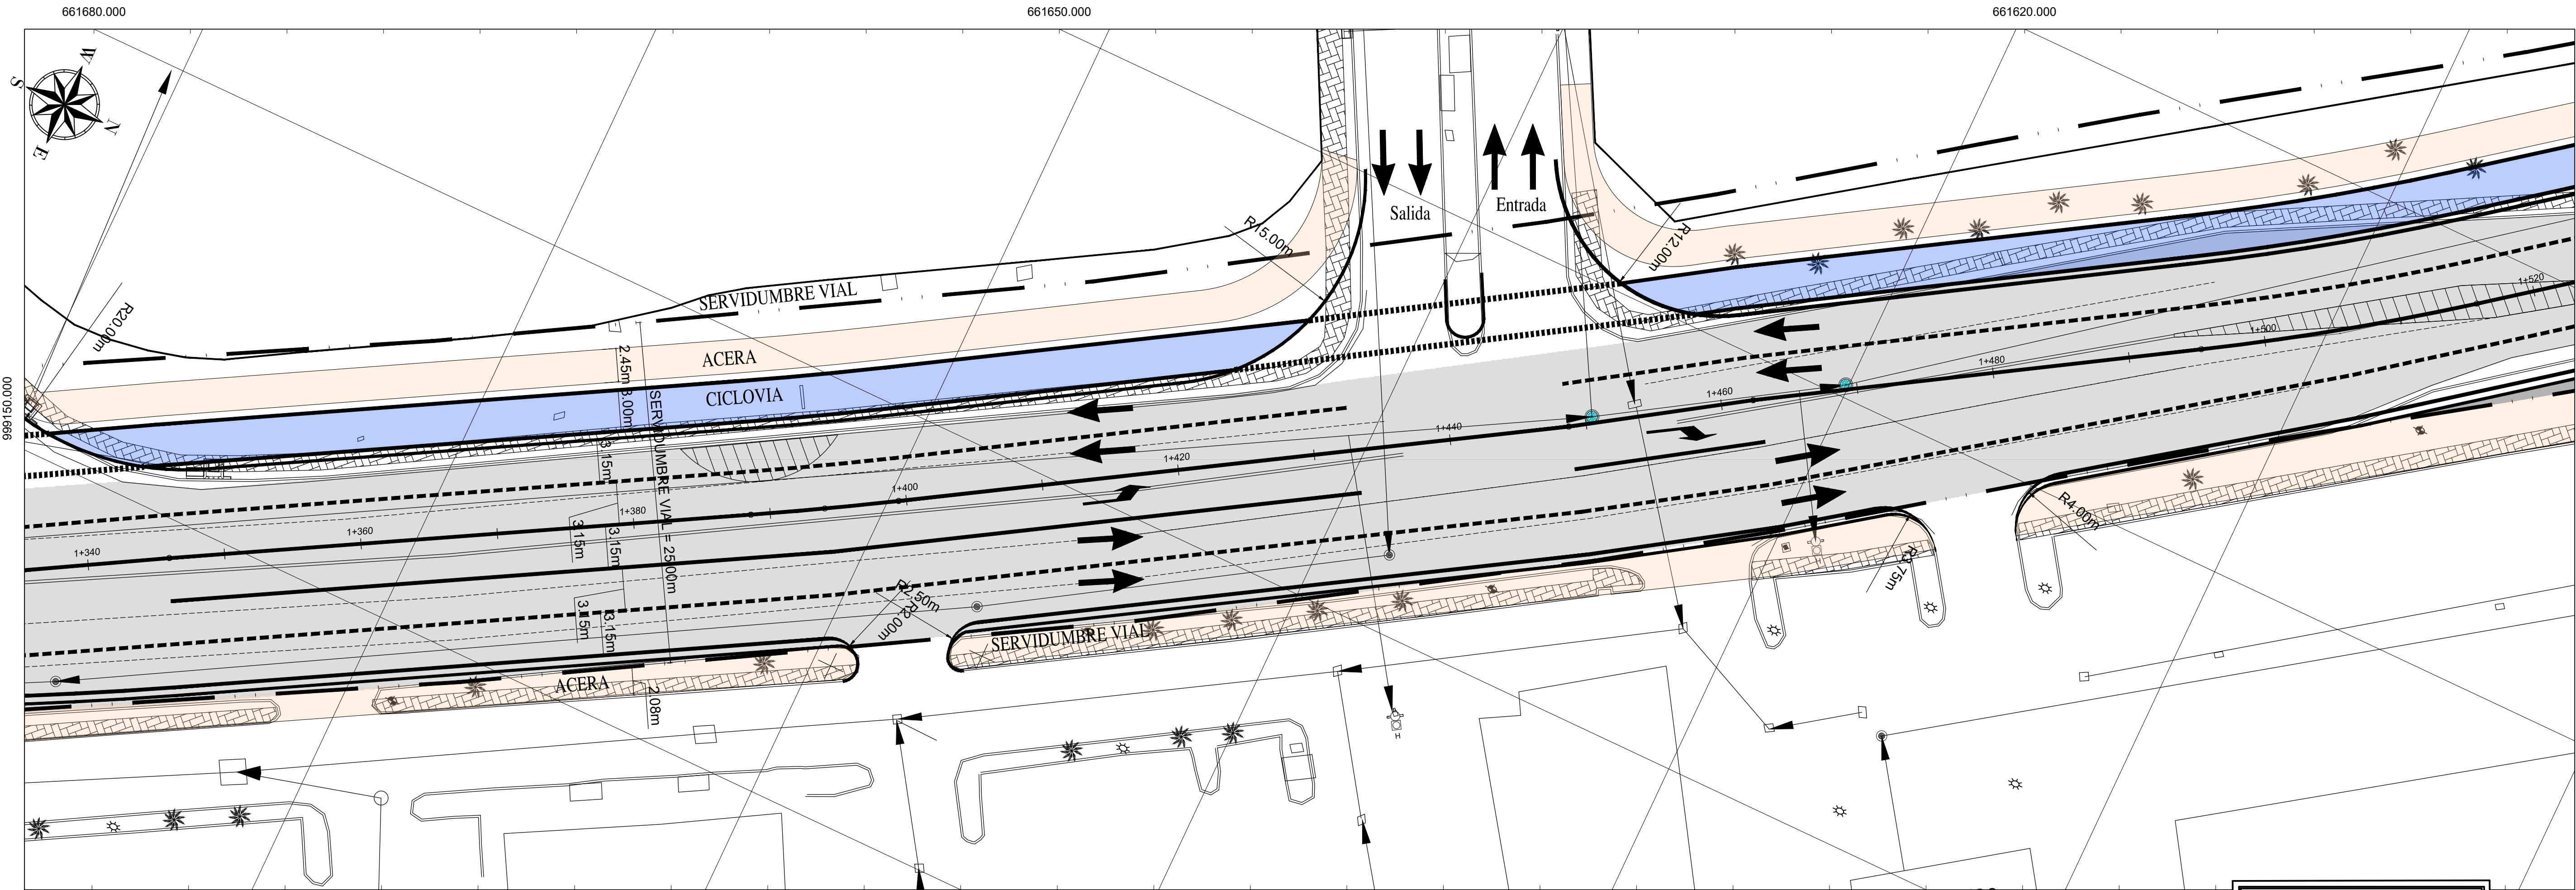

PLANTA GEOMETRICA

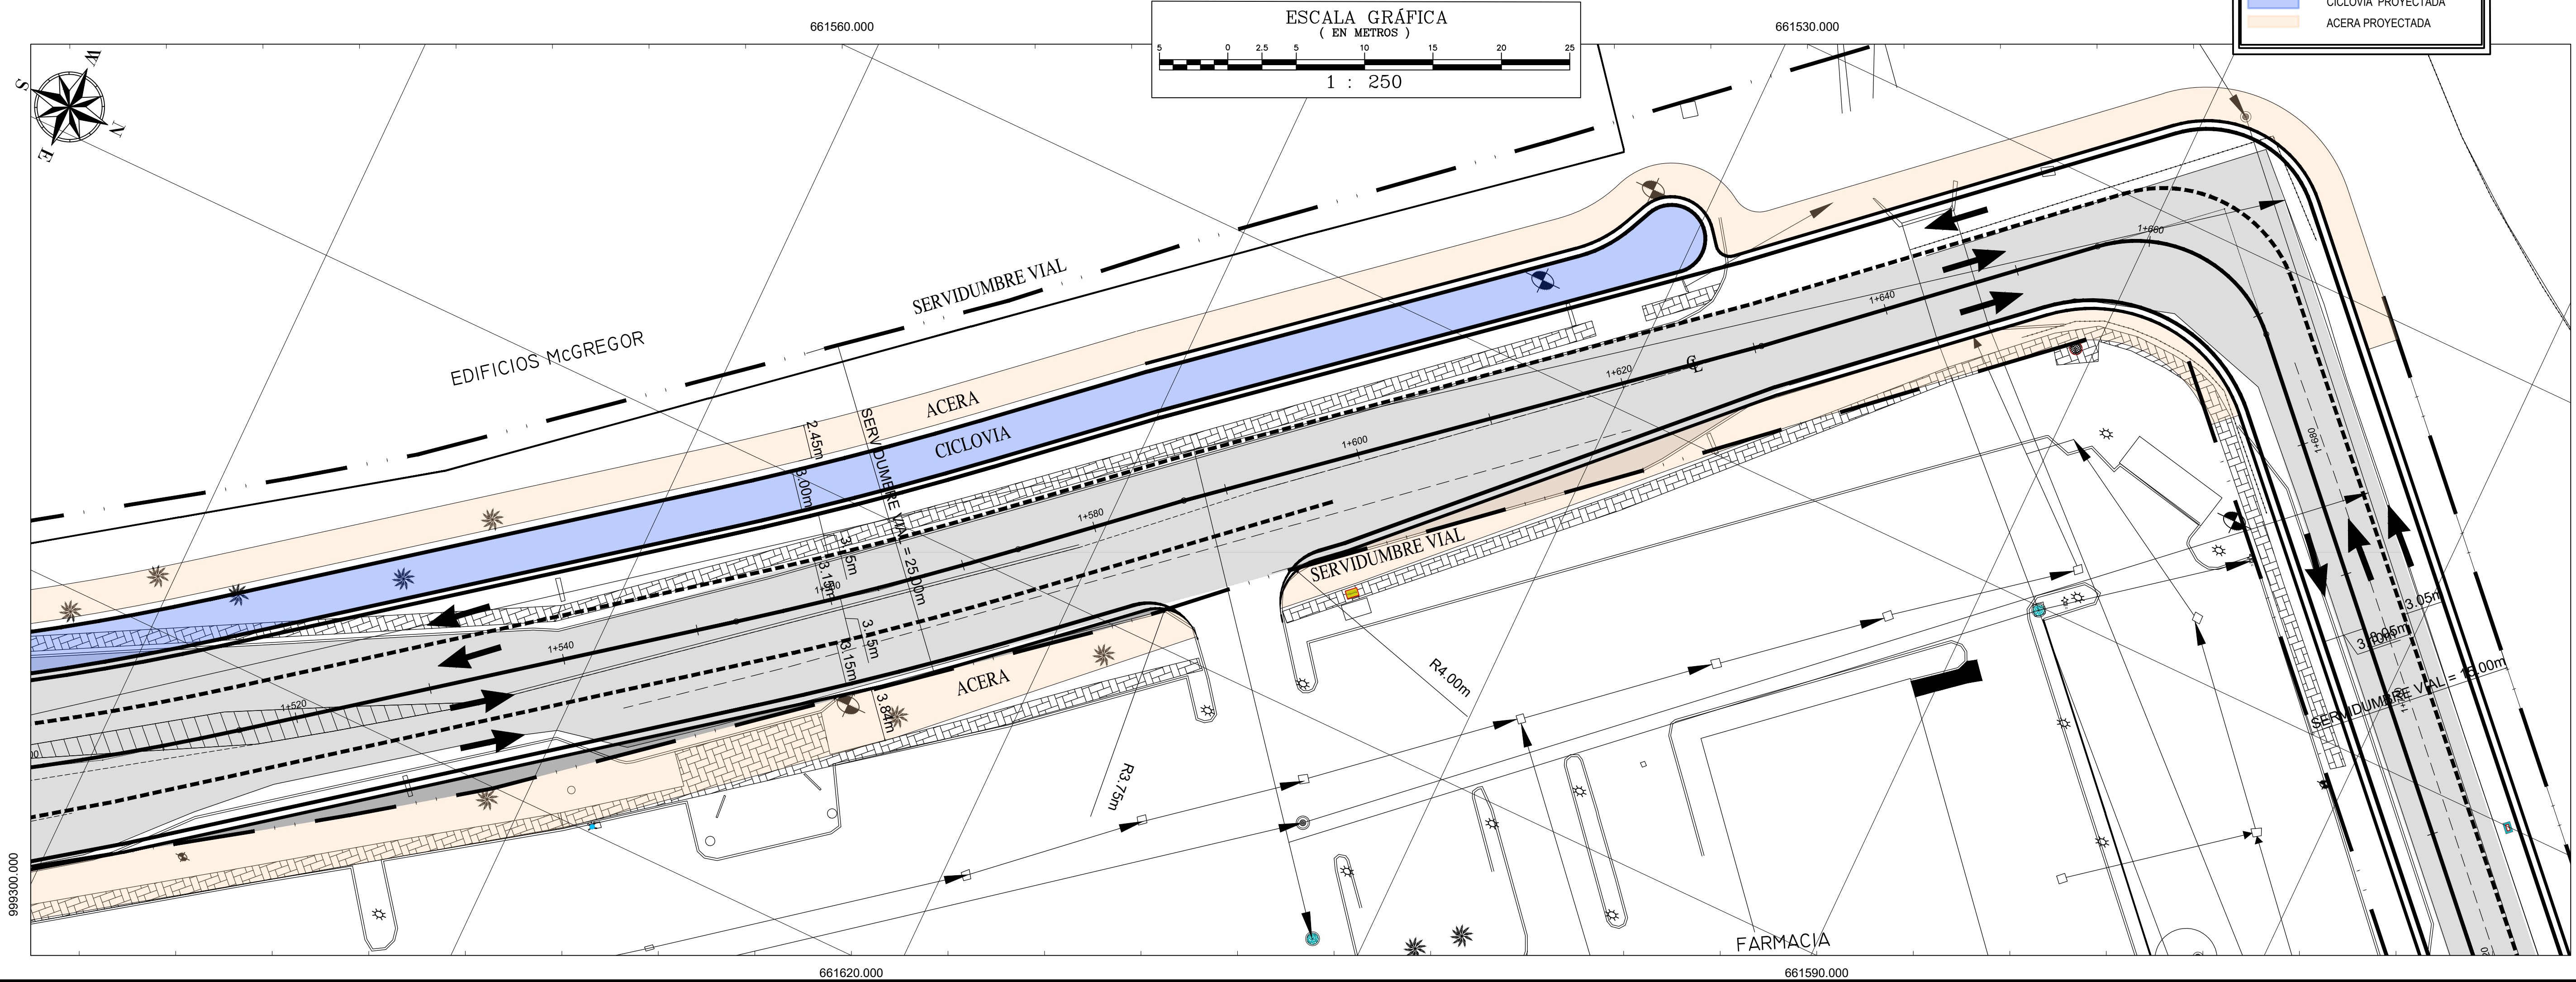

SIMBOLOGÍA

PAVIMENTO EXISTENTE

CICLOVIA PROYECTADA

ACERA PROYECTADA

NO. DE LA HOJA

CONTIENE:

Nº	FECHA	REVISIONES

ANTEPROYECTO AMPLIACION DE VIALIDAD CONDADO DEL REY

UBICADO EN CONDADO DEL REY EN EL CARGUERO DE ANCON, DISTRITO Y PROVINCIA DE PANAMA

ING. A. ESPINOSA

ARG.: Y. SANCHEZ

DIB.: A. ESPINOSA

FECHA: ENERO 2019

ESC:

HOJA: DE 2

CÉDULA:

FIRMA DEL INGENIERO MUNICIPAL

FIRMA DEL REPRESENTANTE LEGAL DE LA FINCA 234030

DISEÑADOR

PROYECTOR

GRUPO COTRANS

DISEÑO DE OBRAS CIVILES

Consultores de Transporte, S.A.

Calle 10 de Agosto No. 1005

Centro Comercial Plaza Costilla (Local No.11)

Panama, Republica de Panamá.

Teléfono: 814-230-4200