



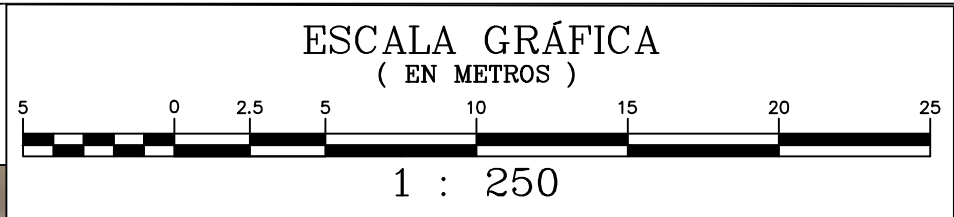

PLANTA GEOMETRICA

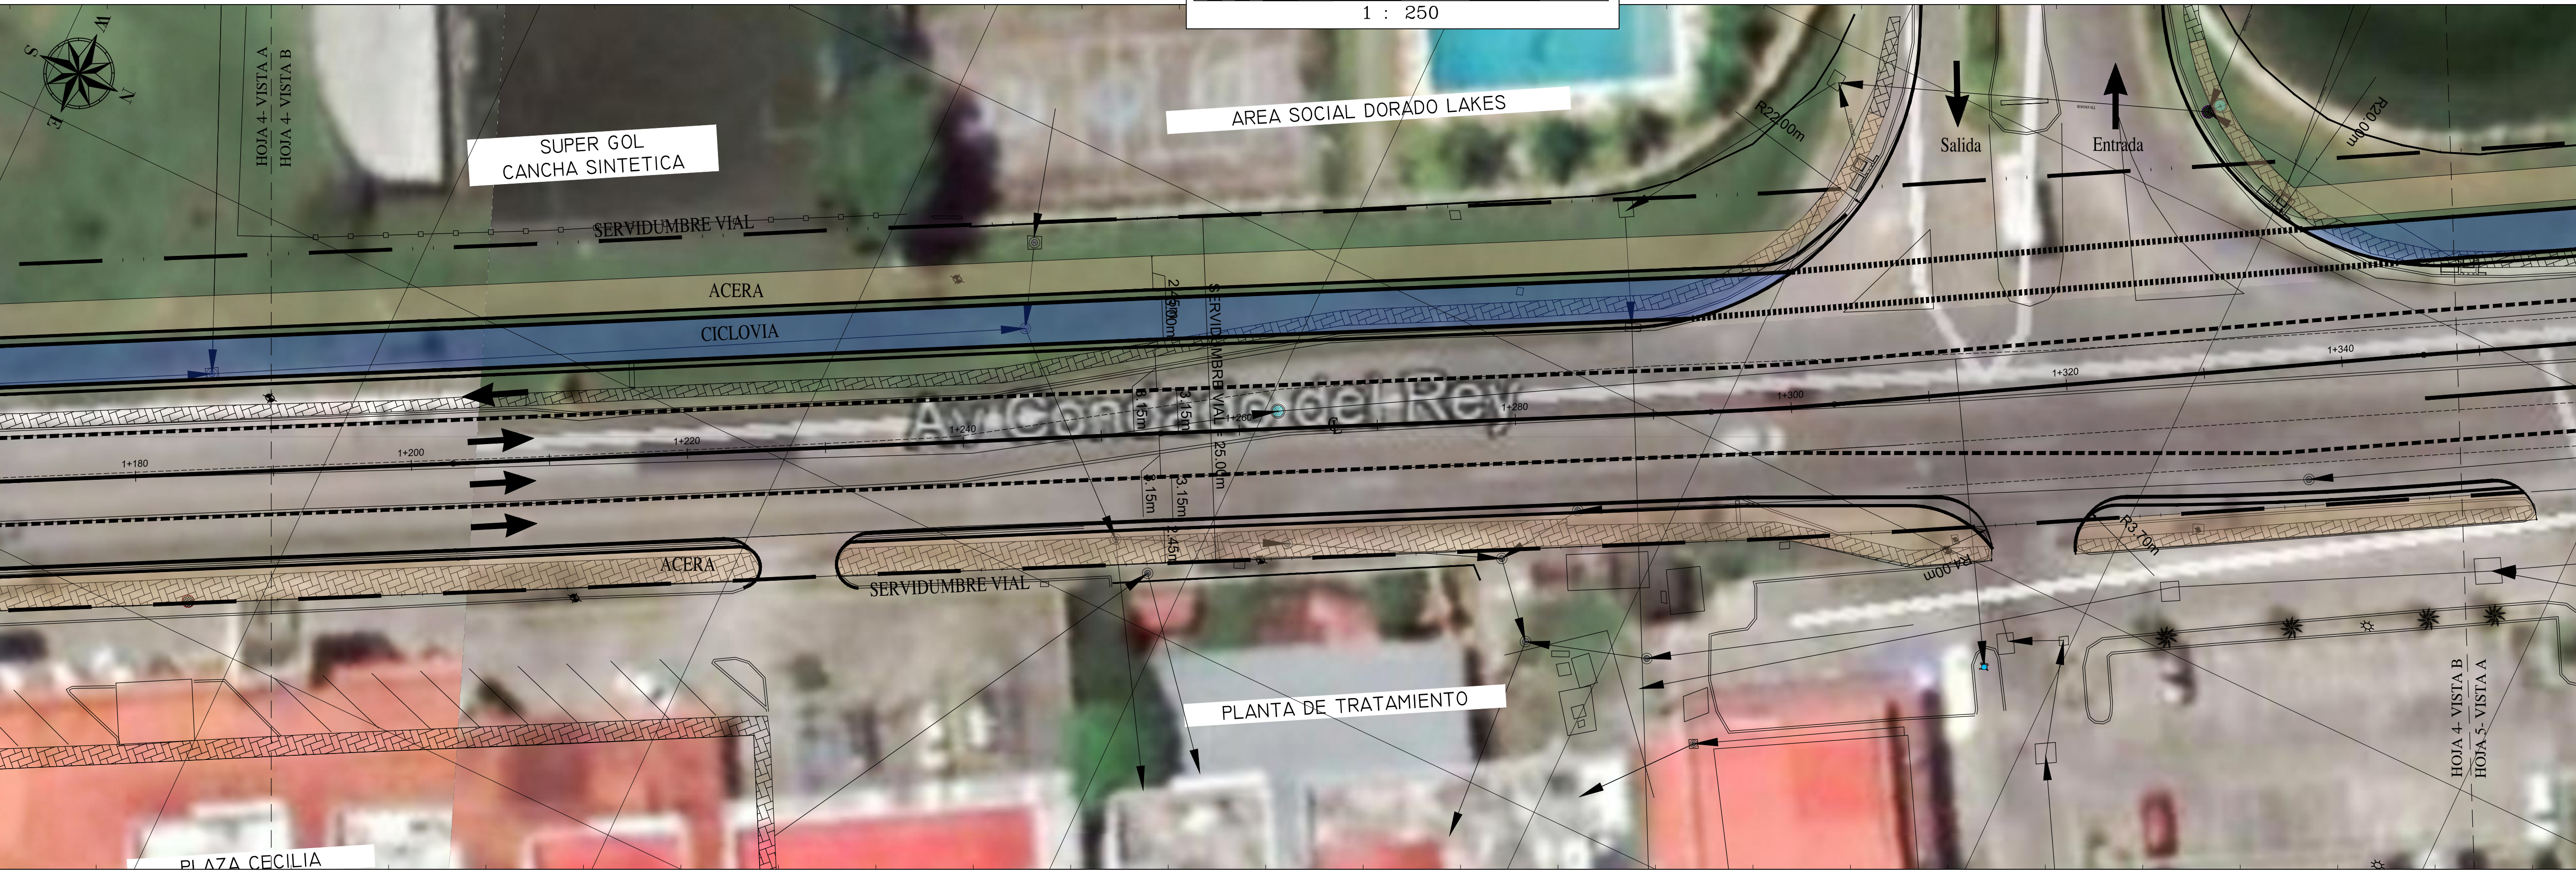

| SIMBOLOGIA   |                     |
|---|---------------------|
| <span style="display:inline-block; width:15px; height:10px; background-color:gray; border:1px solid black;"></span>   | PAVIMENTO EXISTENTE |
| <span style="display:inline-block; width:15px; height:10px; background-color:blue; border:1px solid black;"></span>   | CICLOVIA PROYECTADA |
| <span style="display:inline-block; width:15px; height:10px; background-color:orange; border:1px solid black;"></span> | ACERA PROYECTADA    |



PLANTA DE TRATAMIENTO

CONTIENE:

| Nº | FECHA | REVISIONES |
|----|-------|------------|
|    |       |            |
|    |       |            |
|    |       |            |

ANTEPROYECTO DE DISEÑO PARA LA  
AMPLIACIÓN DE LA AVENIDA PRINCIPAL  
DE CONDADO DEL REY

UBICADO EN CONDADO DEL REY EN EL CORREIMIENTO DE ANCON, DISTRITO 1 PROVINCIA DE PANAMA

ING. A. ESPINOSA

ARG. V. SANCHEZ

DIB. J. ESPINOSA

FECHA: ABRIL 2019

ESC:

FIRMA DEL REPRESENTANTE LEGAL  
NOMBRE: \_\_\_\_\_  
CÉDULA: \_\_\_\_\_

DISEÑADOR

GRUPO

COTRANS

Consultores de Transporte, S.A.

Calle 10, Zona Industrial, Barrio de la

Cañas, Condado Plaza Cecilia (Local No. 11)

Panamá, República de Panamá.  
Teléfono: Bx. 230-4200