



CONTIENE:

Nº	FECHA	REVISIONES

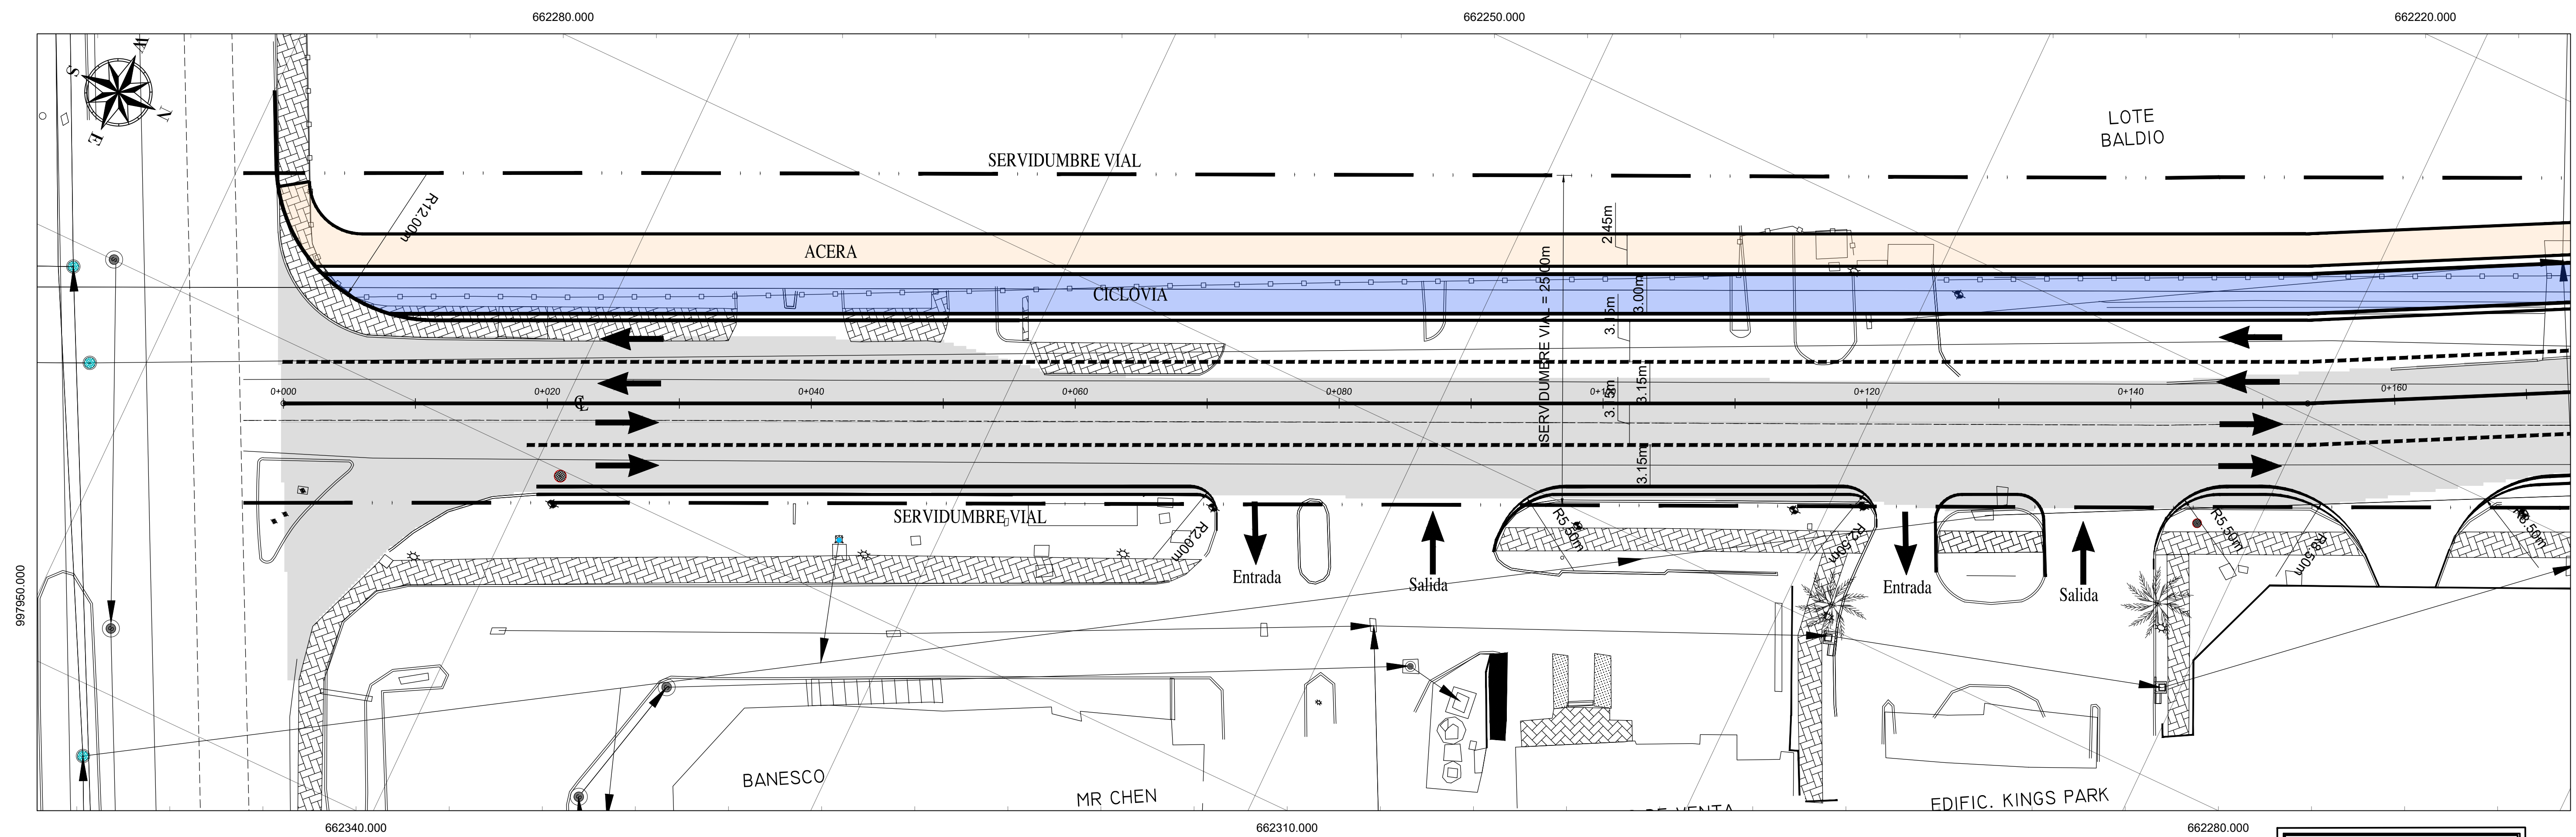

PLANTA GEOMETRICA

SIMBOLOGIA	
	PAVIMENTO EXISTENTE
	CICLOVIA PROYECTADA
	ACERA PROYECTADA

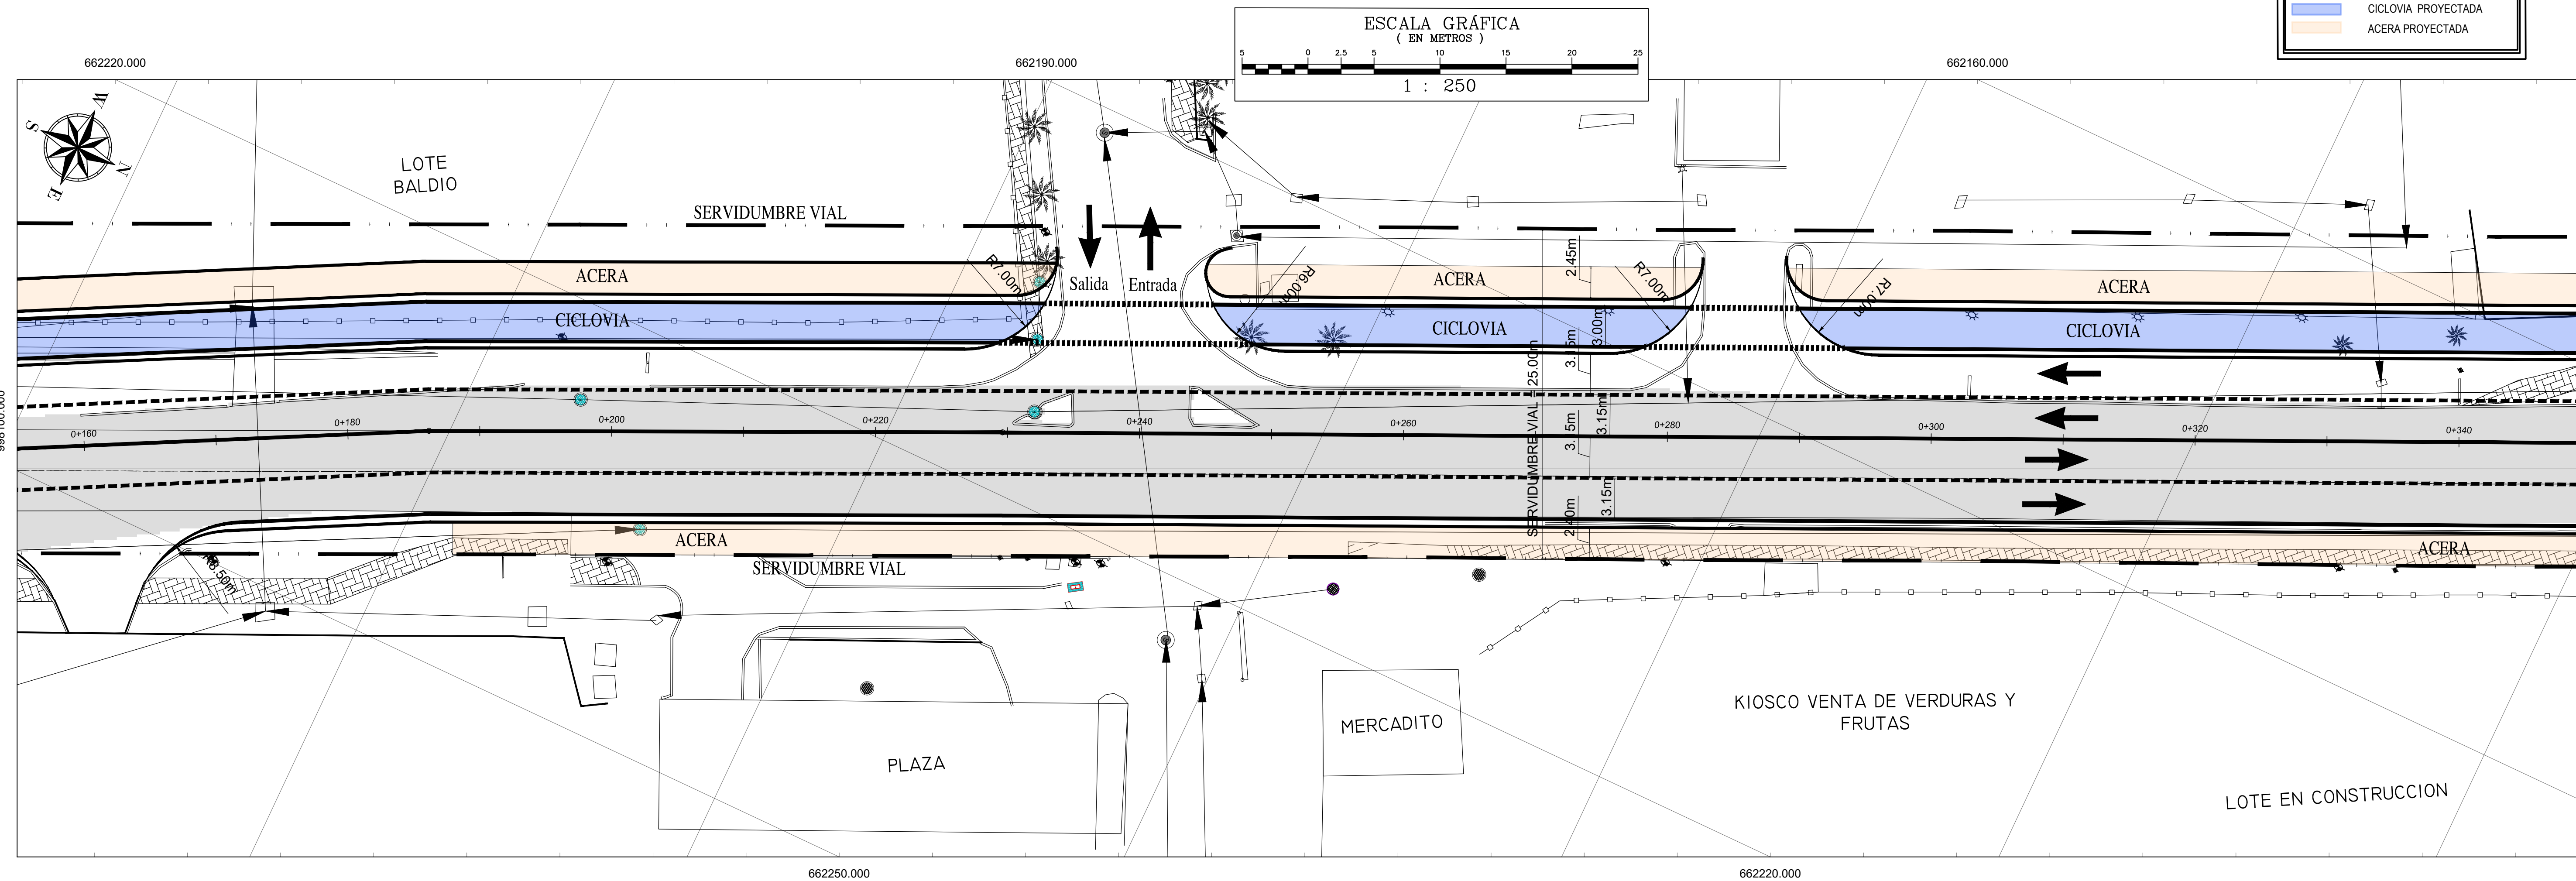

ANTEPROYECTO AMPLIACION DE VIALIDAD CONDADO DEL REY

UBICADO EN CONDADO DEL REY EN EL CORREGIMIENTO DE ANCON, DISTRITO Y PROVINCIA DE PANAMA

ING.: A. ESPINOSA	ARG.: Y. SANCHEZ	DIB.: A. ESPINOSA	FECHA: ENERO, 2019	ESQ:	NOMBRE: _____
FIRMA DEL INGENIERO MUNICIPAL			FIRMA DEL REPRESENTANTE LEGAL DE LA FINCA 234030		
NOVA: DE: 2			CÉDULA: _____		

DISEÑADOR

GRUPO
COTRANS
Consultores de Transporte, S. A.
Calle Comercio Plaza Costilla (Local No. 11)
Panamá, República de Panamá.
Teléfono: Int. 230-4200