




FIGURA 4. ESQUEMA DE SEÑALIZACIONES HORIZONTALES EXISTENTES.

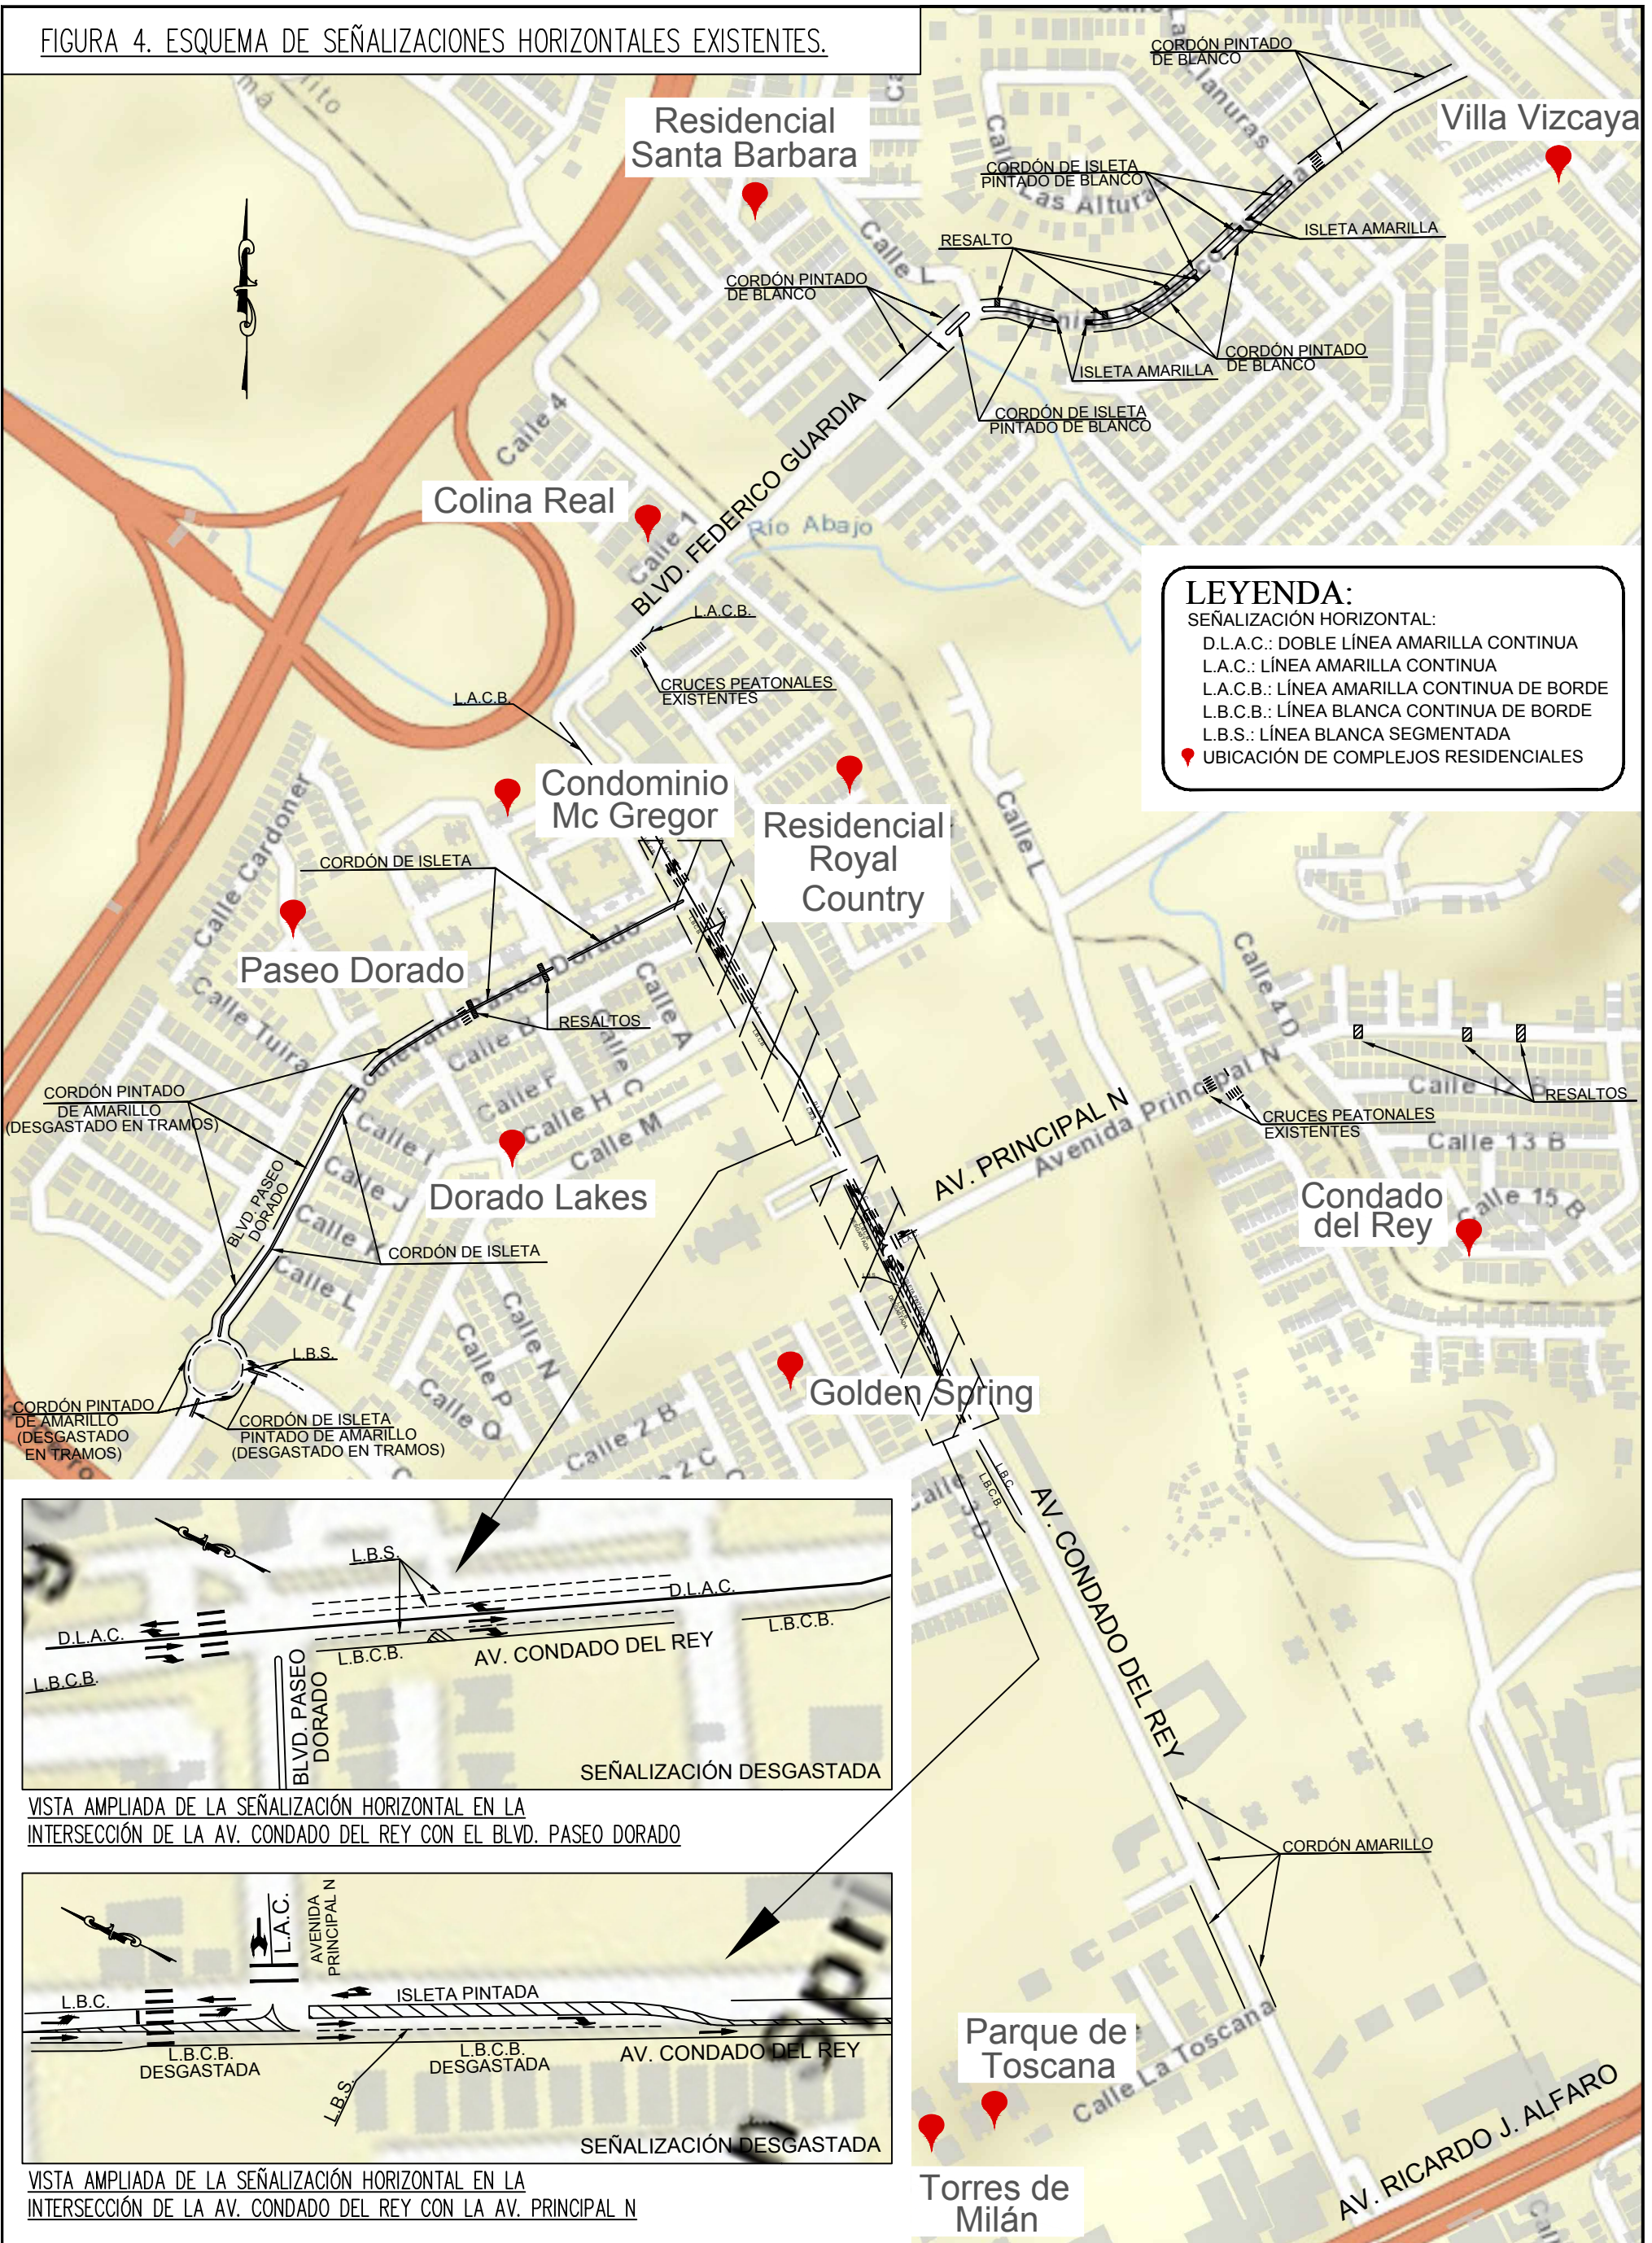

**LEYENDA:**  
 SEÑALIZACIÓN HORIZONTAL:  
 D.L.A.C.: DOBLE LÍNEA AMARILLA CONTINUA  
 L.A.C.: LÍNEA AMARILLA CONTINUA  
 L.A.C.B.: LÍNEA AMARILLA CONTINUA DE BORDE  
 L.B.C.B.: LÍNEA BLANCA CONTINUA DE BORDE  
 L.B.S.: LÍNEA BLANCA SEGMENTADA  
 ● UBICACIÓN DE COMPLEJOS RESIDENCIALES

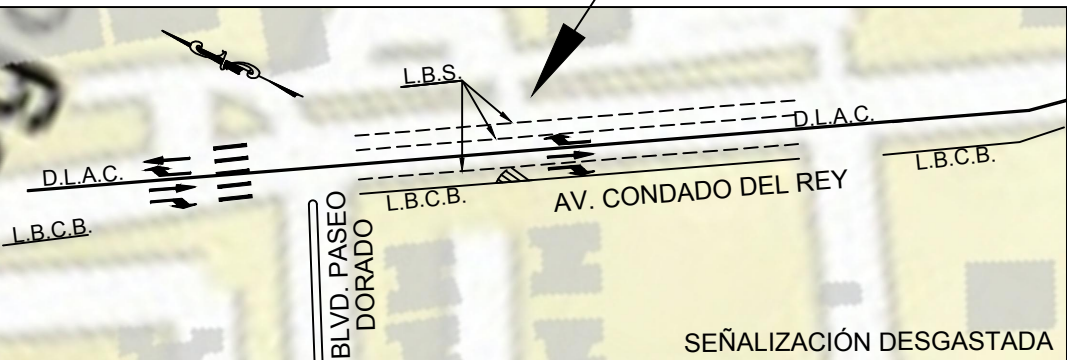

VISTA AMPLIADA DE LA SEÑALIZACIÓN HORIZONTAL EN LA INTERSECCIÓN DE LA AV. CONDADO DEL REY CON EL BLVD. PASEO DORADO

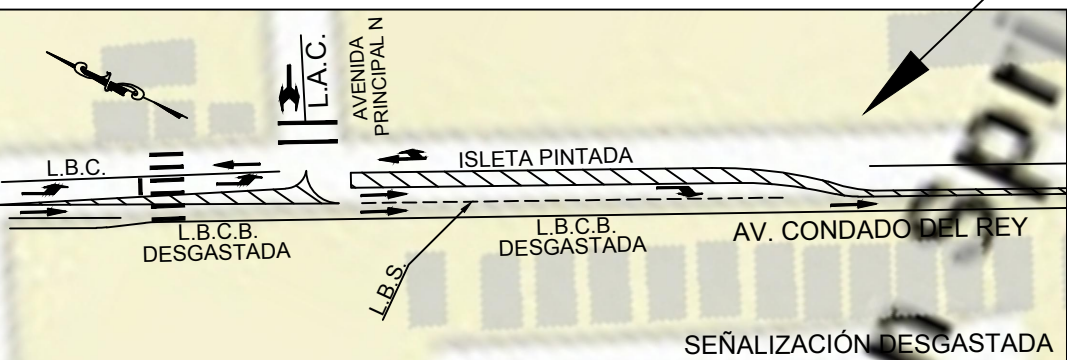

VISTA AMPLIADA DE LA SEÑALIZACIÓN HORIZONTAL EN LA INTERSECCIÓN DE LA AV. CONDADO DEL REY CON LA AV. PRINCIPAL N



CALCULO:	
DIBUJO:	J. POVEDA
REVISION:	ING. M. V. SANCHEZ P.
ESCALA:	1:20

**PROYECTO:**  
 ANÁLISIS HIDROLÓGICO Y EVALUACIÓN DEL SISTEMA DE MANEJO DE AGUAS PLUVIALES EN EL SECTOR DE CONDADO DEL REY Y ALTOS DE PANAMÁ, Y ESTUDIO DE MOVILIDAD SOBRE LA AV. PRINCIPAL DE CONDADO DEL REY.

**CONTENIDO DE LA HOJA 12:**  
 SEÑALIZACIÓN HORIZONTAL EXISTENTE PARA EL ÁREA DEL PROYECTO EN ESTUDIO.

**FECHA:**  
 AGOSTO 2018